


凡例

- 500kV
- 220kV
- 発電所
- 500kV変電所
- 220kV変電所

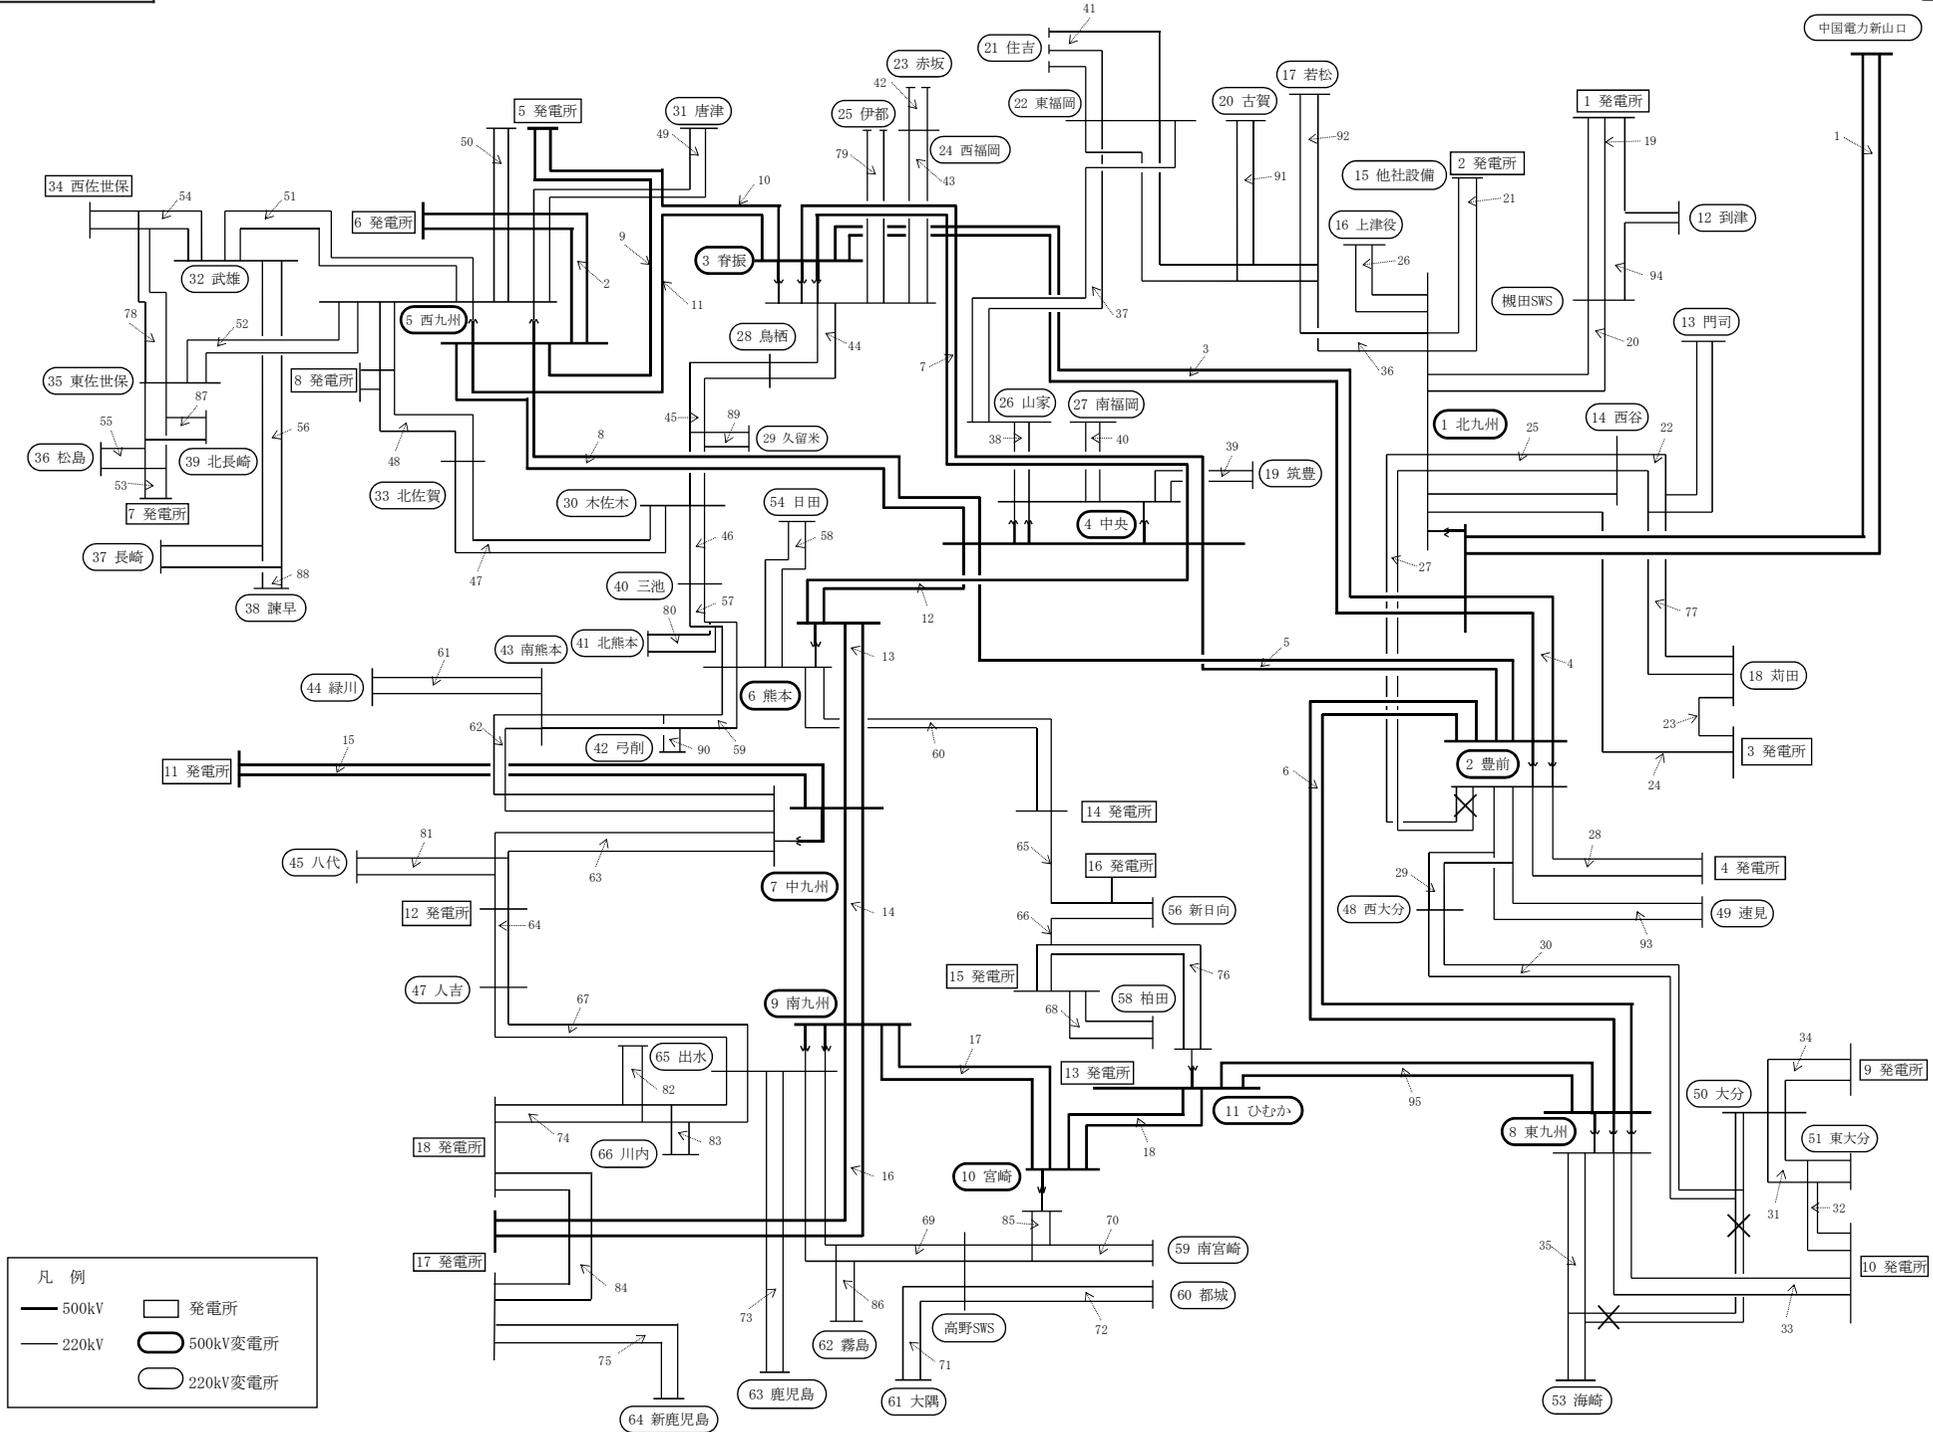

凡例

- 500kV
- 220kV
- 発電所
- 500kV変電所
- 220kV変電所