


凡例

— 500kV	□ 発電所
— 220kV	○ 500kV変電所
	○ 220kV変電所

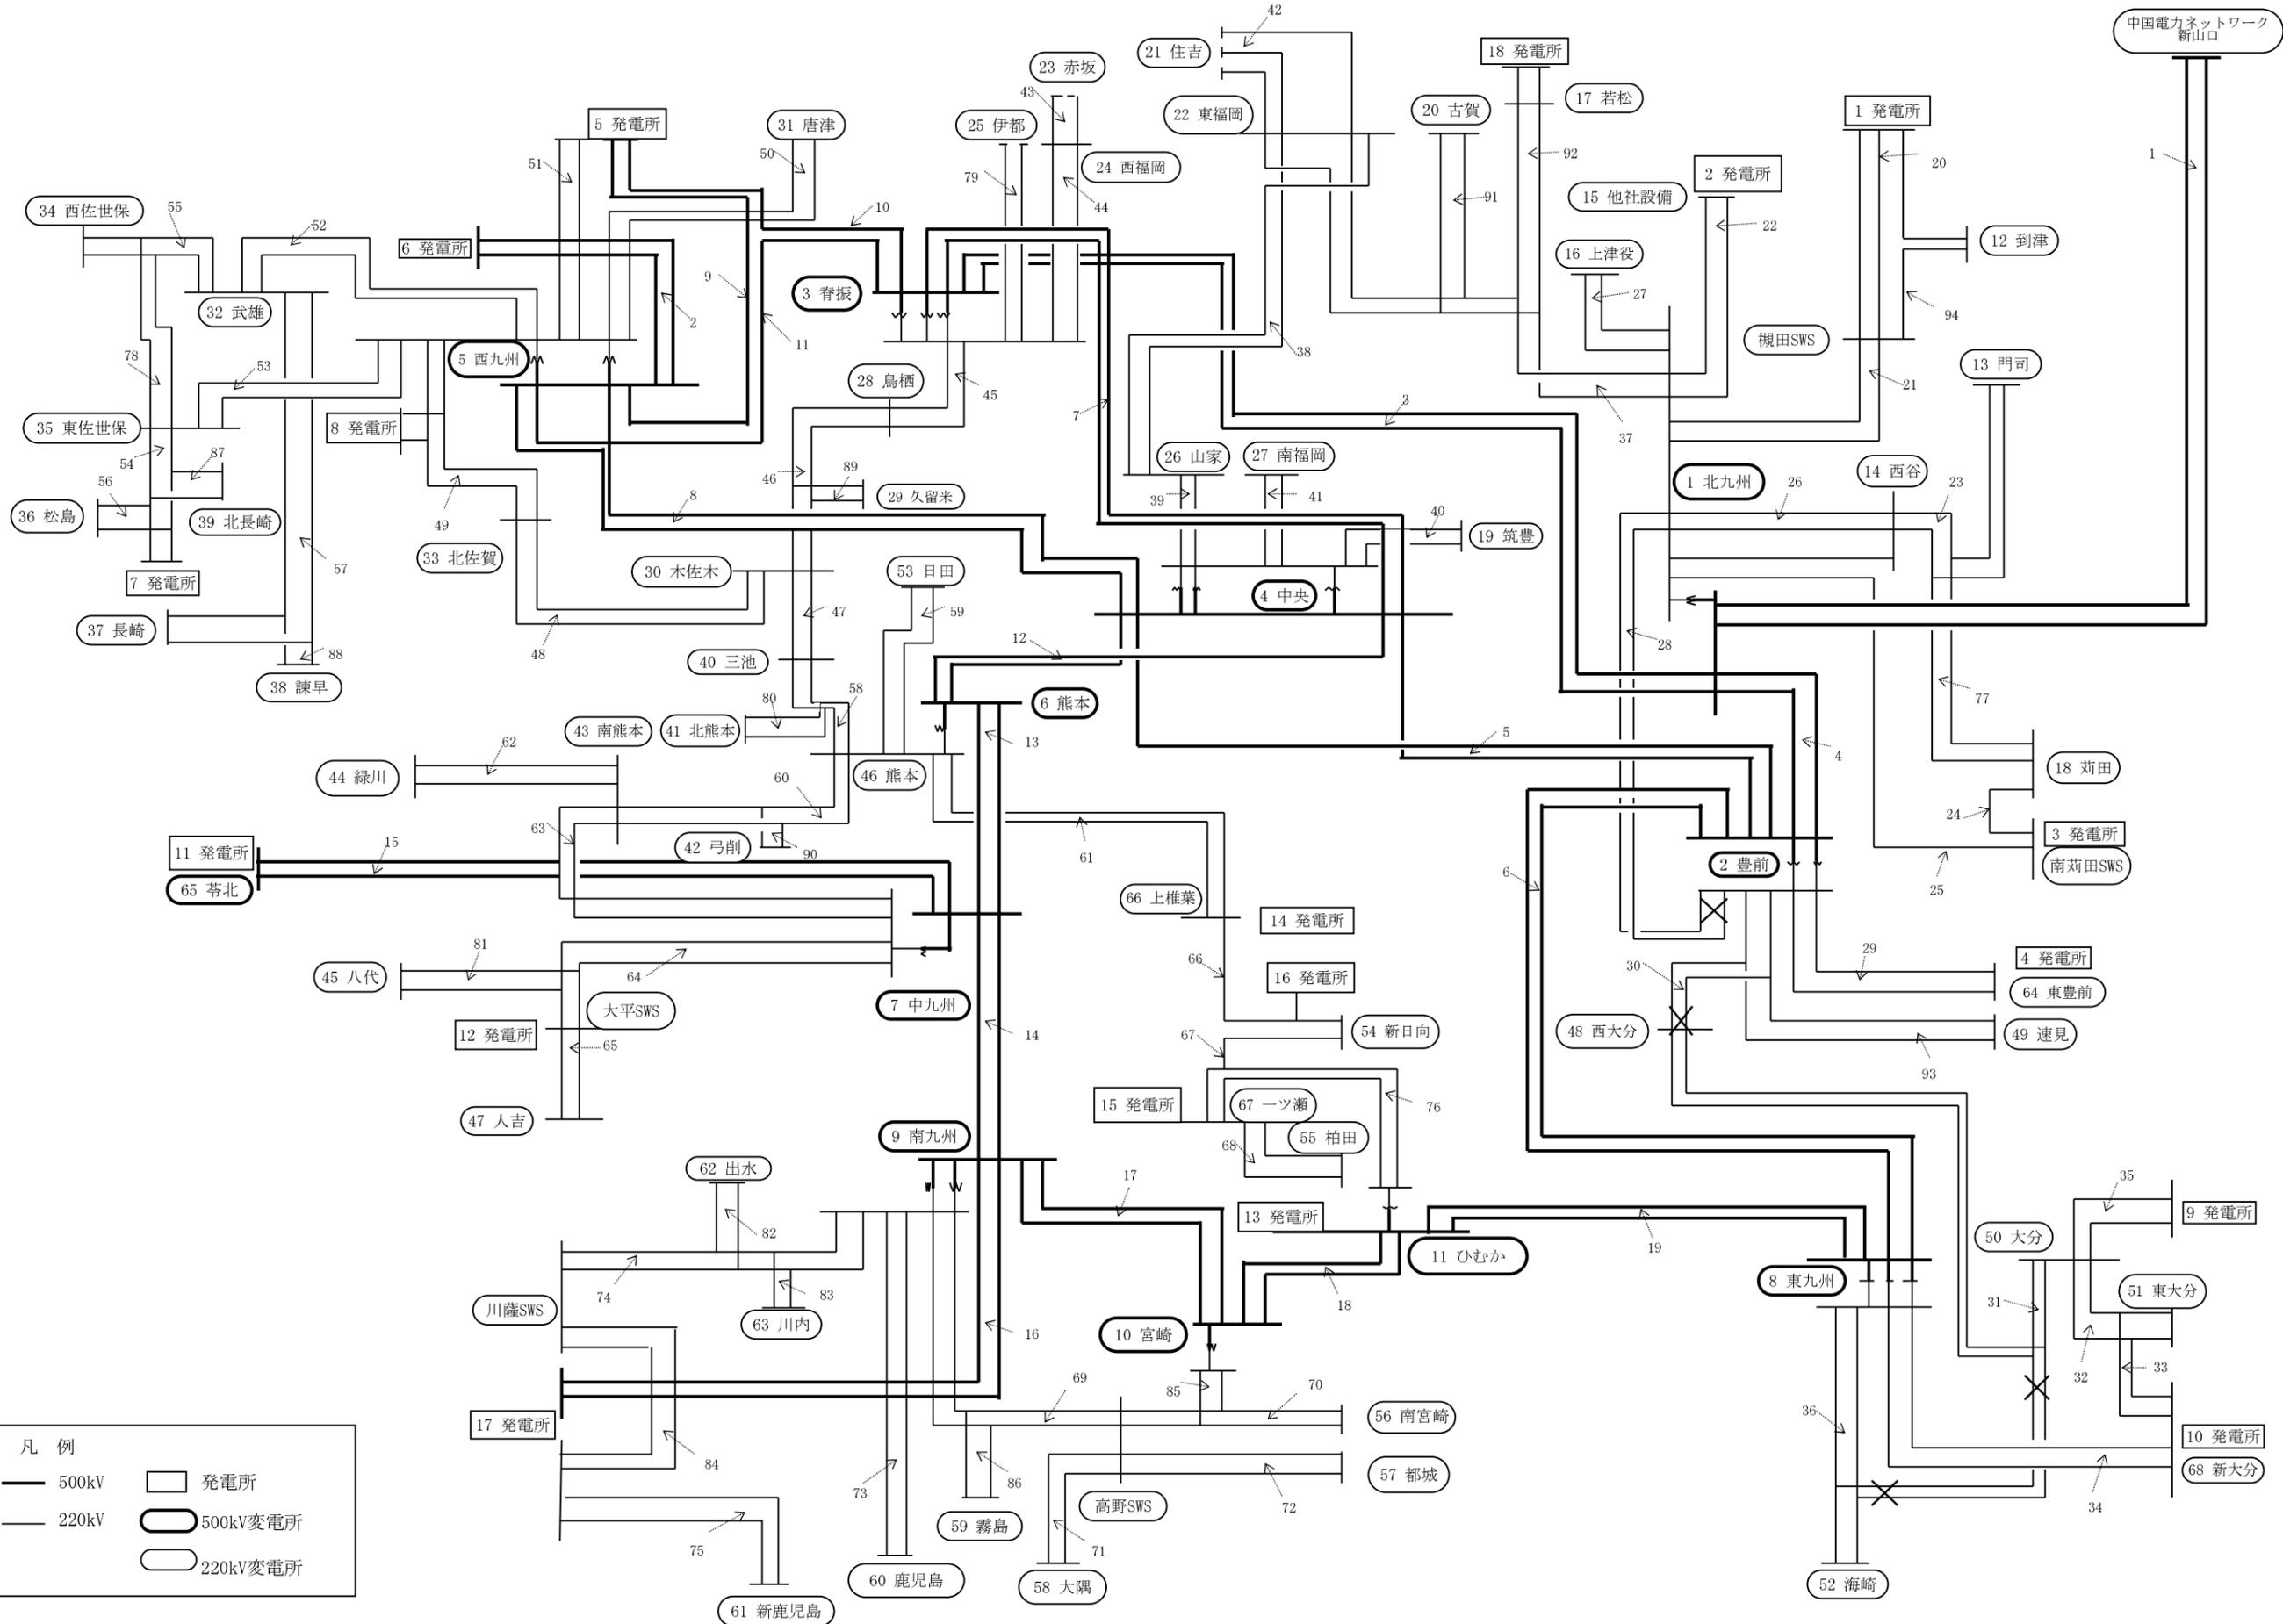

凡例

— 500kV	□ 発電所
— 220kV	○ 500kV変電所
	○ 220kV変電所