


苅田発電所新1号機 発電設備概略図

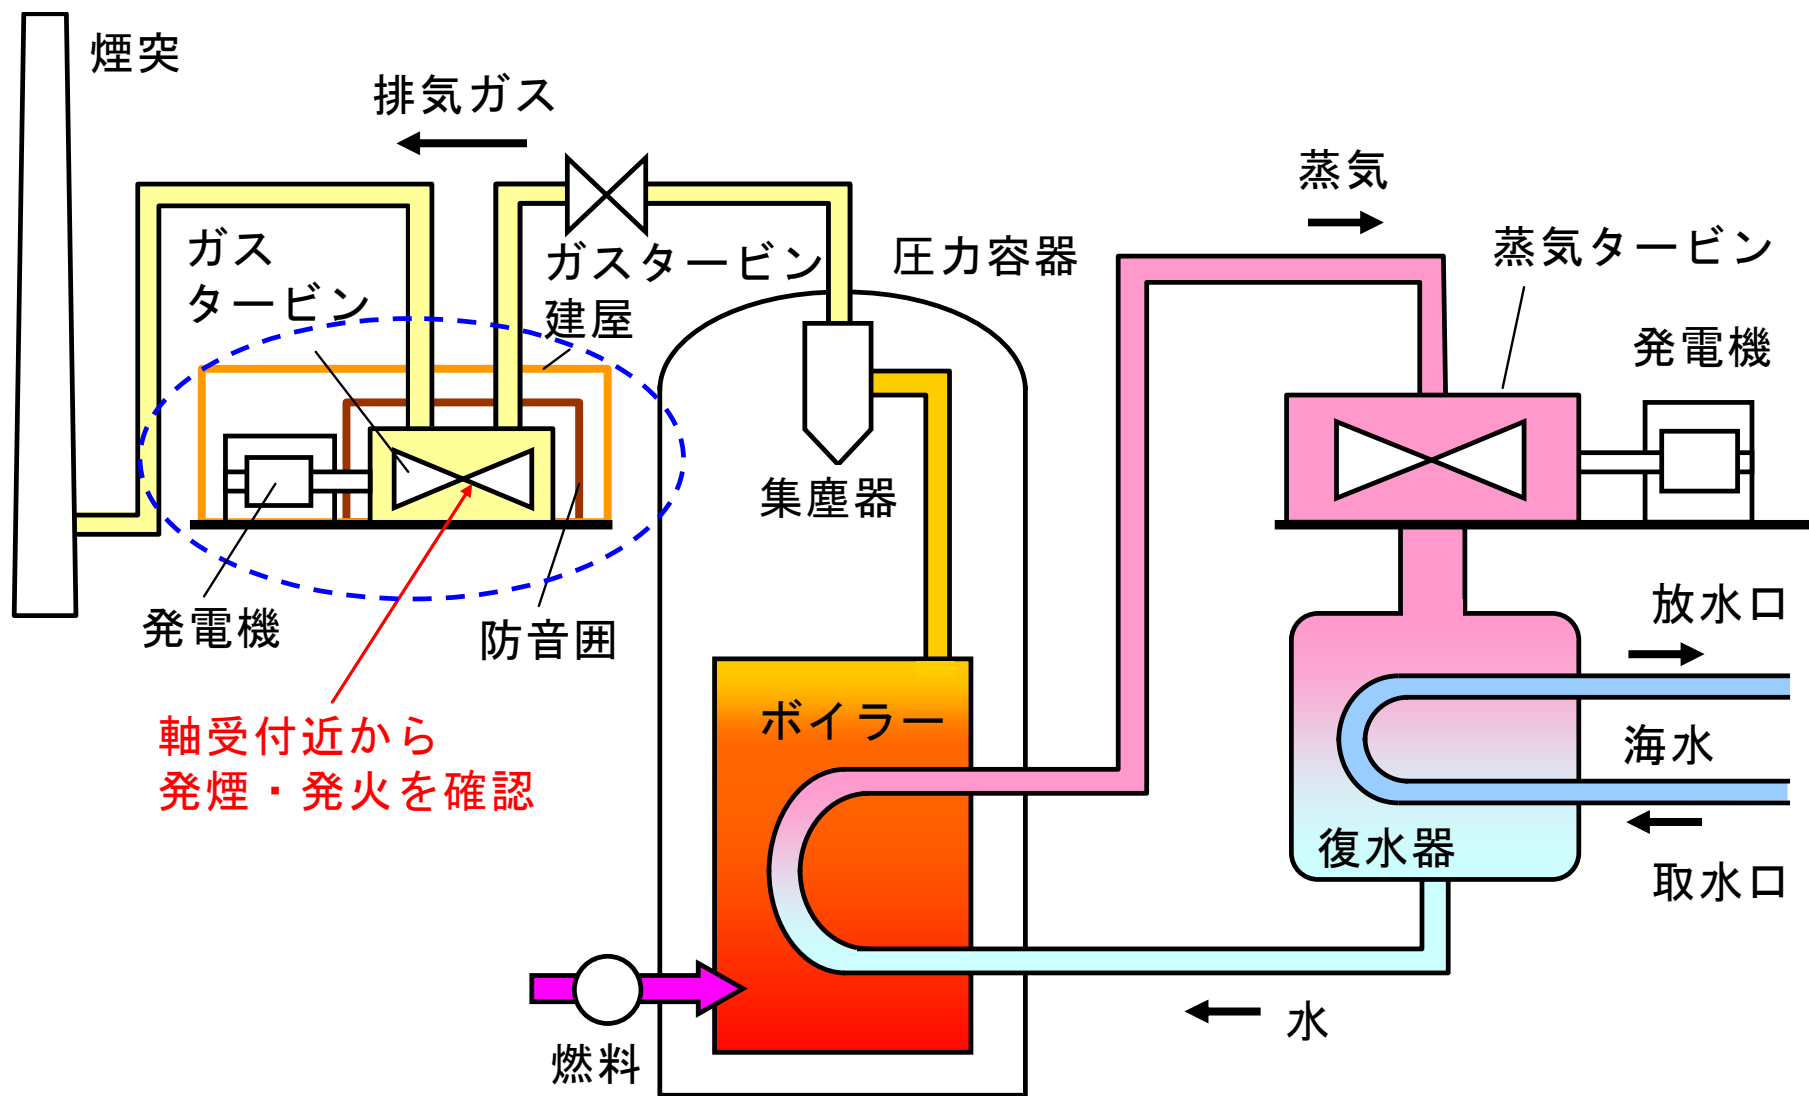

：ガスタービンは、ガスタービン建屋と防音囲で二重に囲まれています。