


系統構成 (実績)

転載禁止

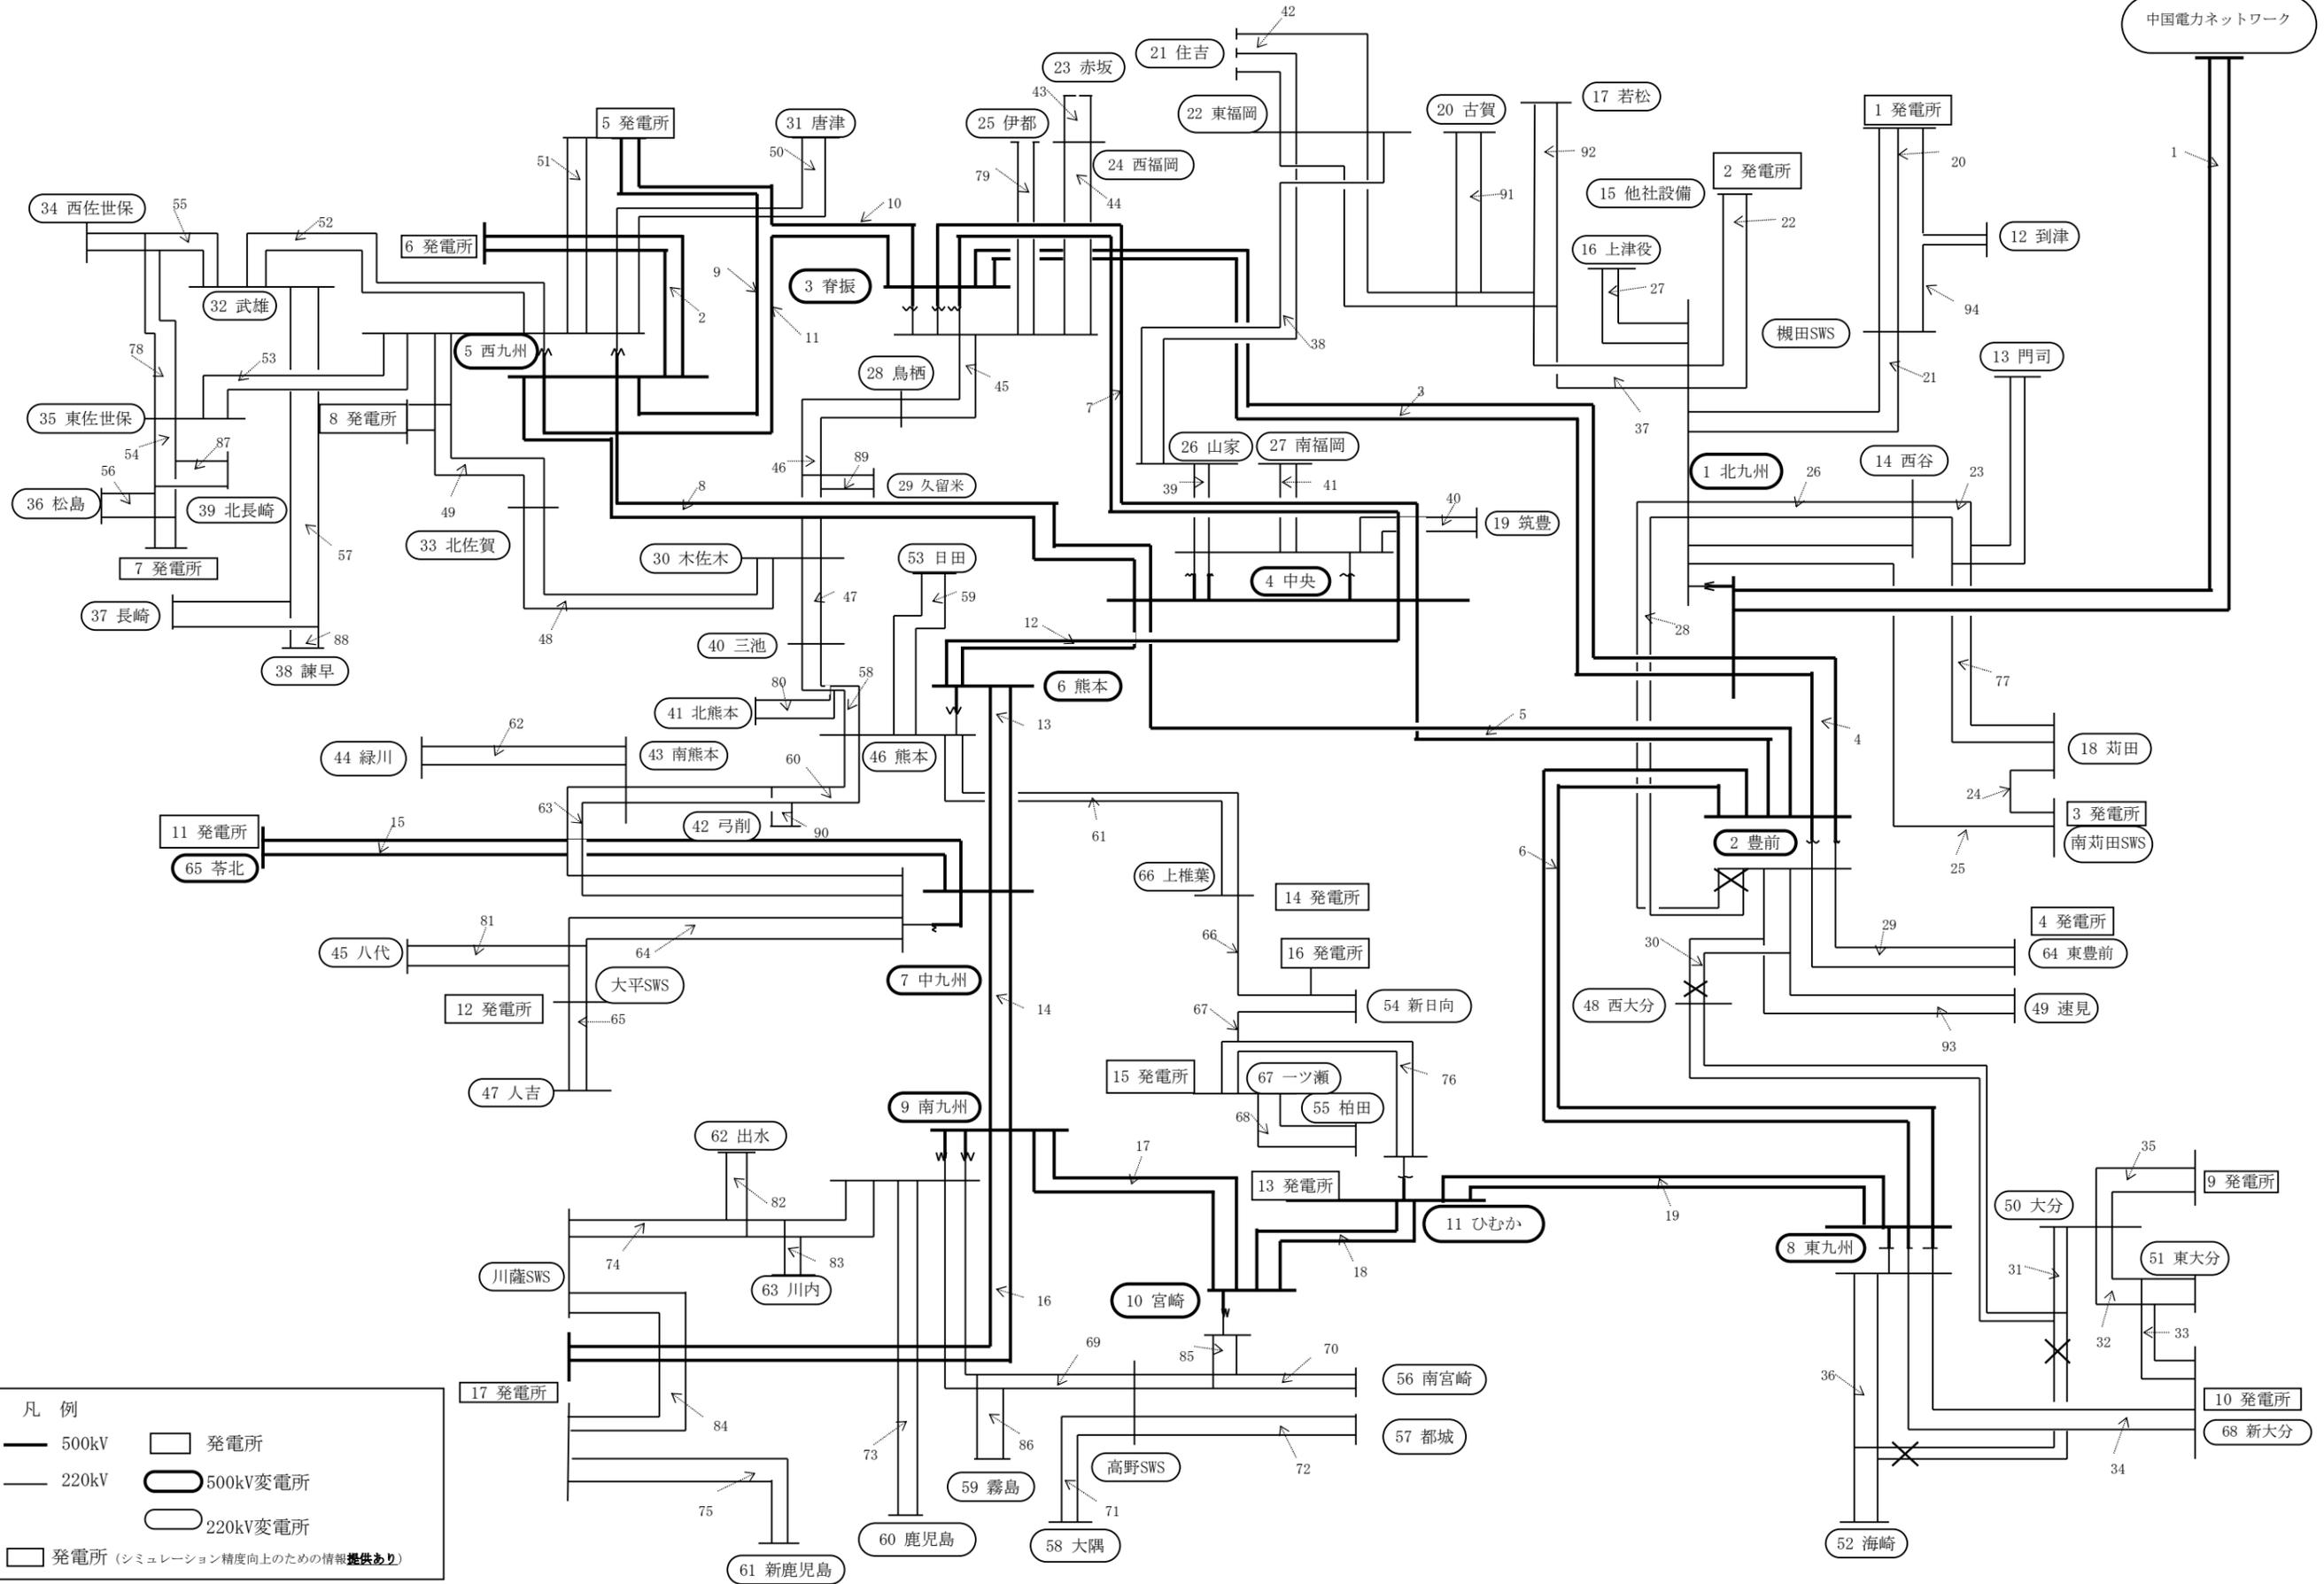

凡例

- 500kV
- 220kV
- 発電所
- 500kV変電所
- 220kV変電所
- 発電所 (シミュレーション精度向上のための情報提供あり)