


〔1 門司、苅田〕周辺の送電系統図

〔凡例〕


 送電線 500kV	 220kV	 110kV	 66kV	 配電線 22kV	 架空線	 地中線
 変電所	 発電所	 開閉所	 開閉器	 配電塔	 その他（他社設備）	

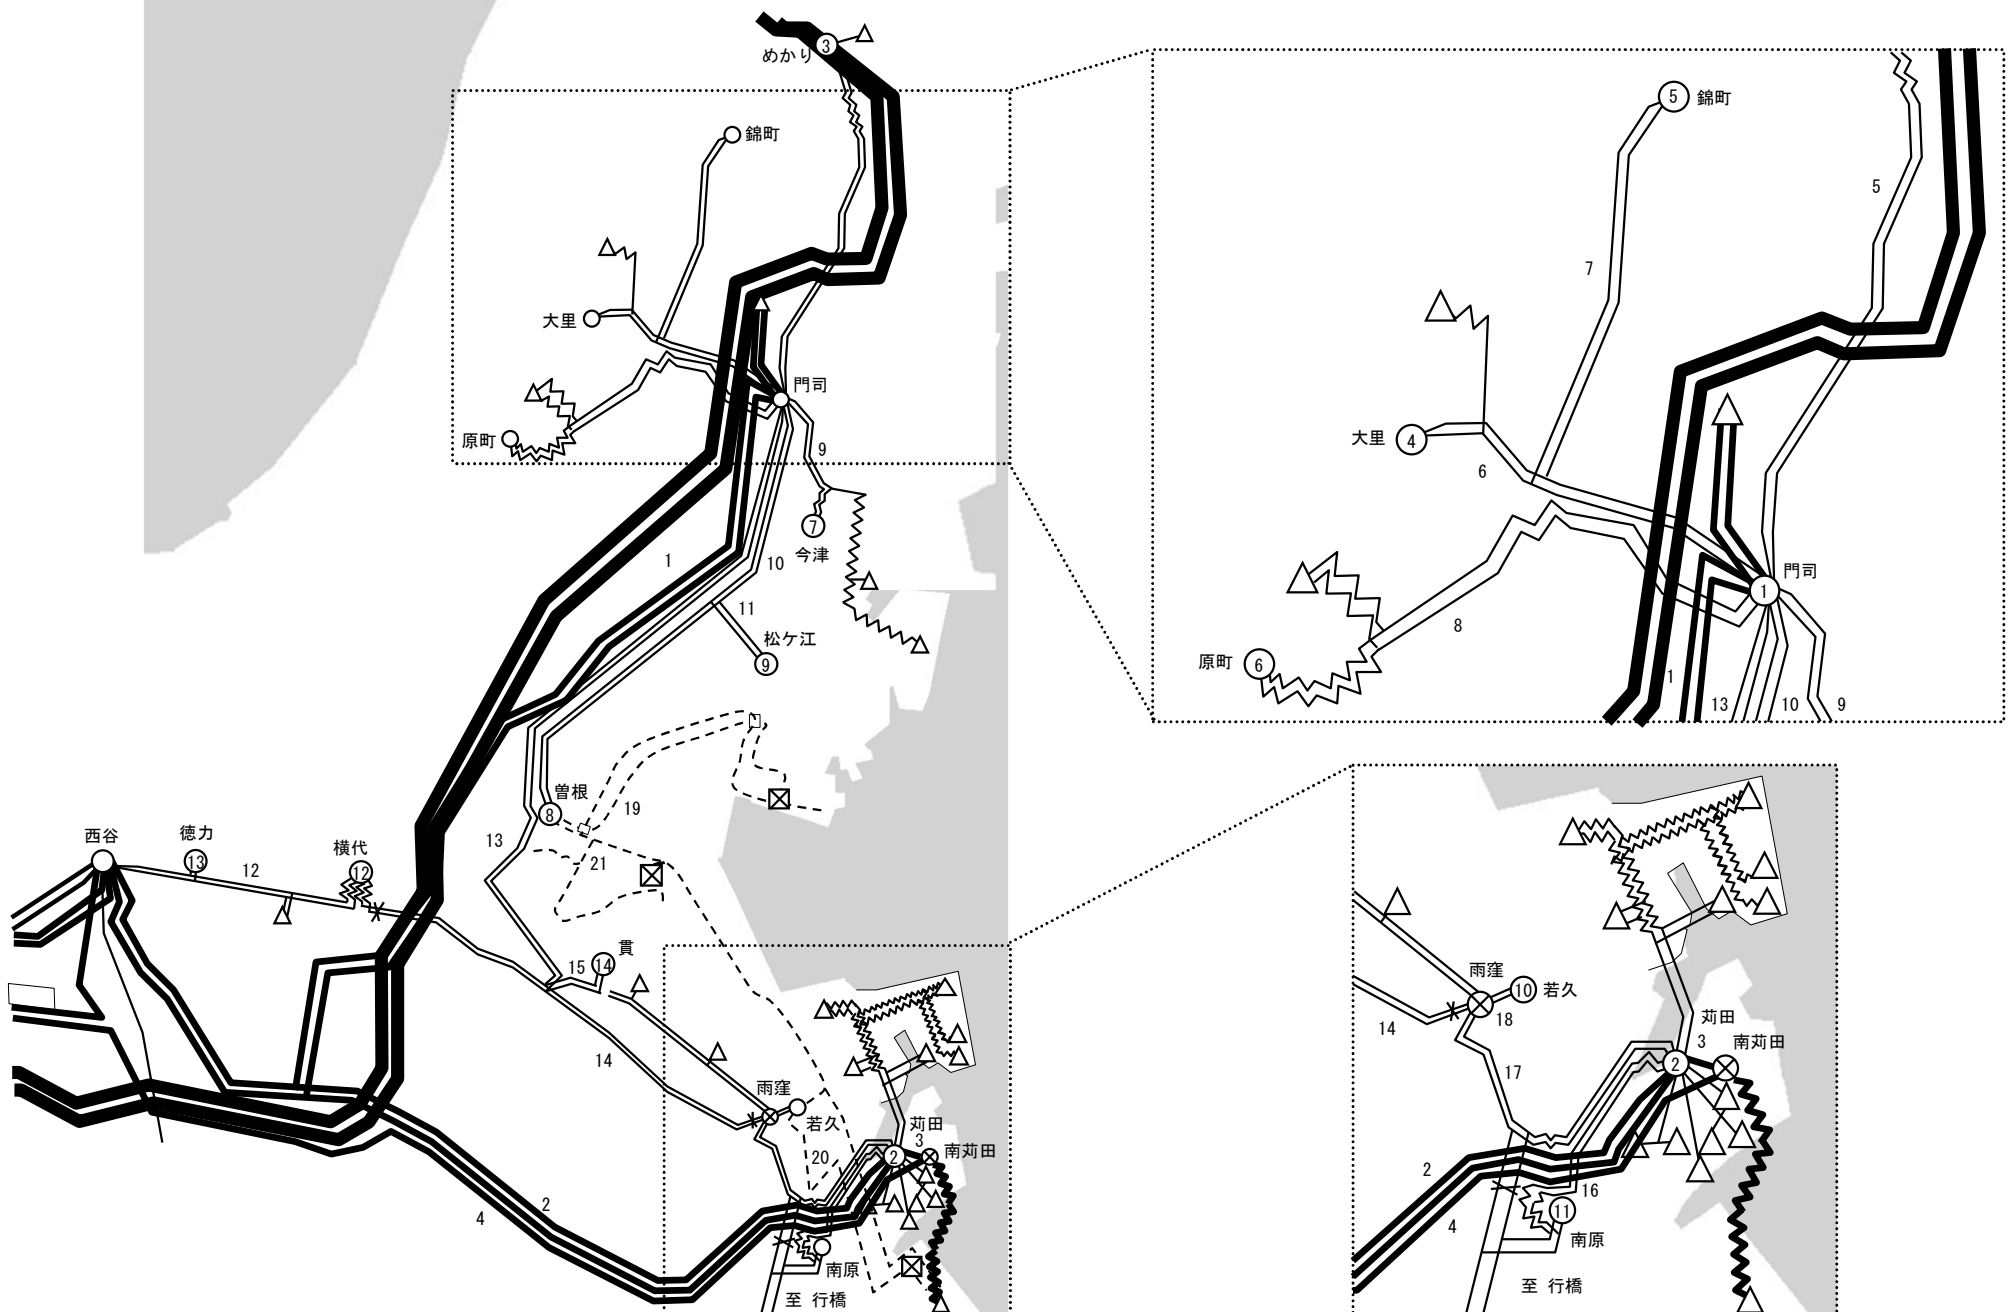

[2 小倉]周辺の送電系統図

[凡例]


 送電線 500kV	 220kV	 110kV	 66kV	 配電線 22kV	 架空線	 地中線
 変電所	 発電所	 開閉所	 開閉器	 配電塔	 その他（他社設備）	

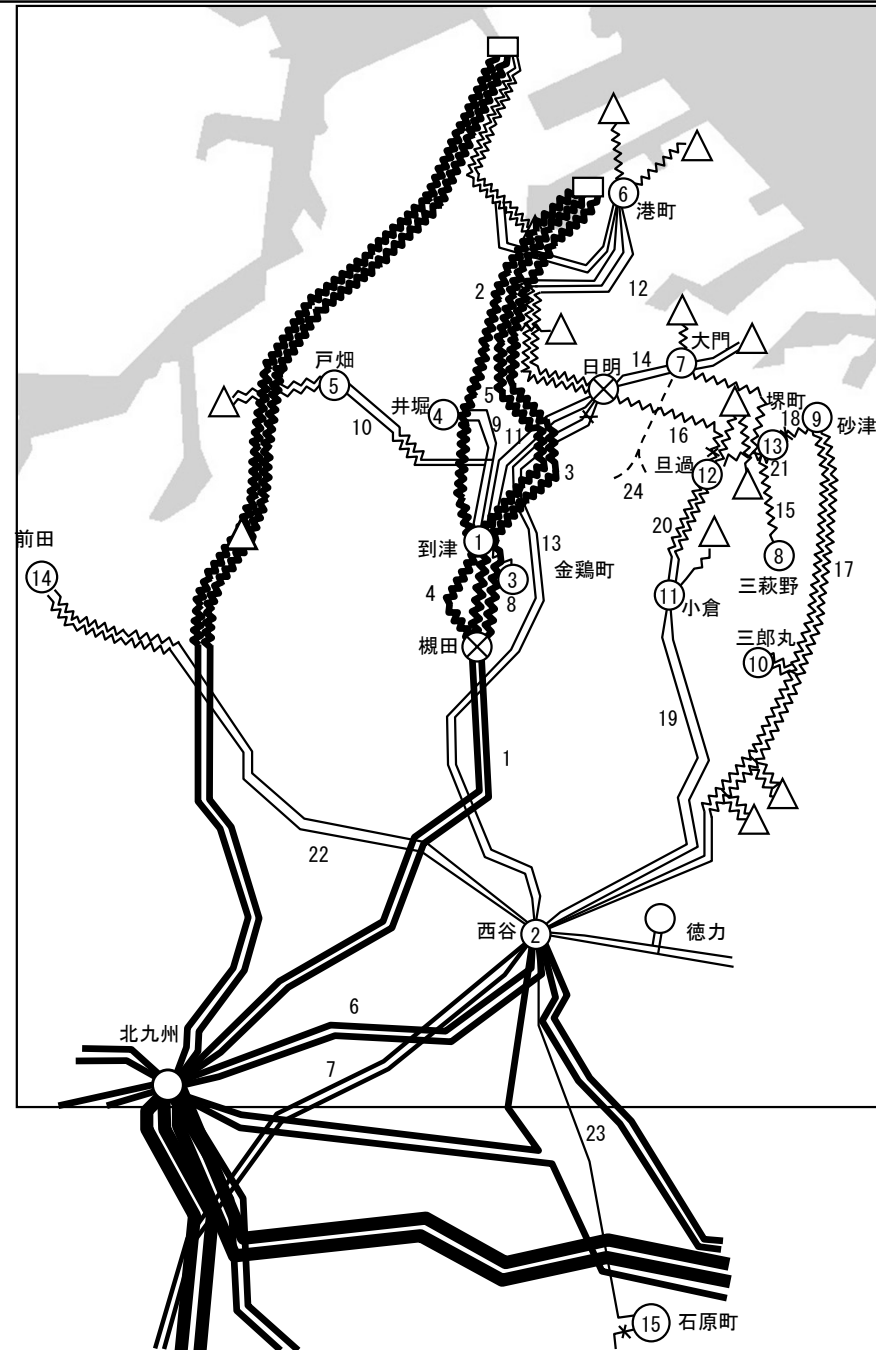

[3 若松]周辺の送電系統図

[凡例]


 送電線 500kV	 220kV	 110kV	 66kV	 配電線 22kV	 架空線	 地中線
 変電所	 発電所	 開閉所	 開閉器	 配電塔	 その他（他社設備）	

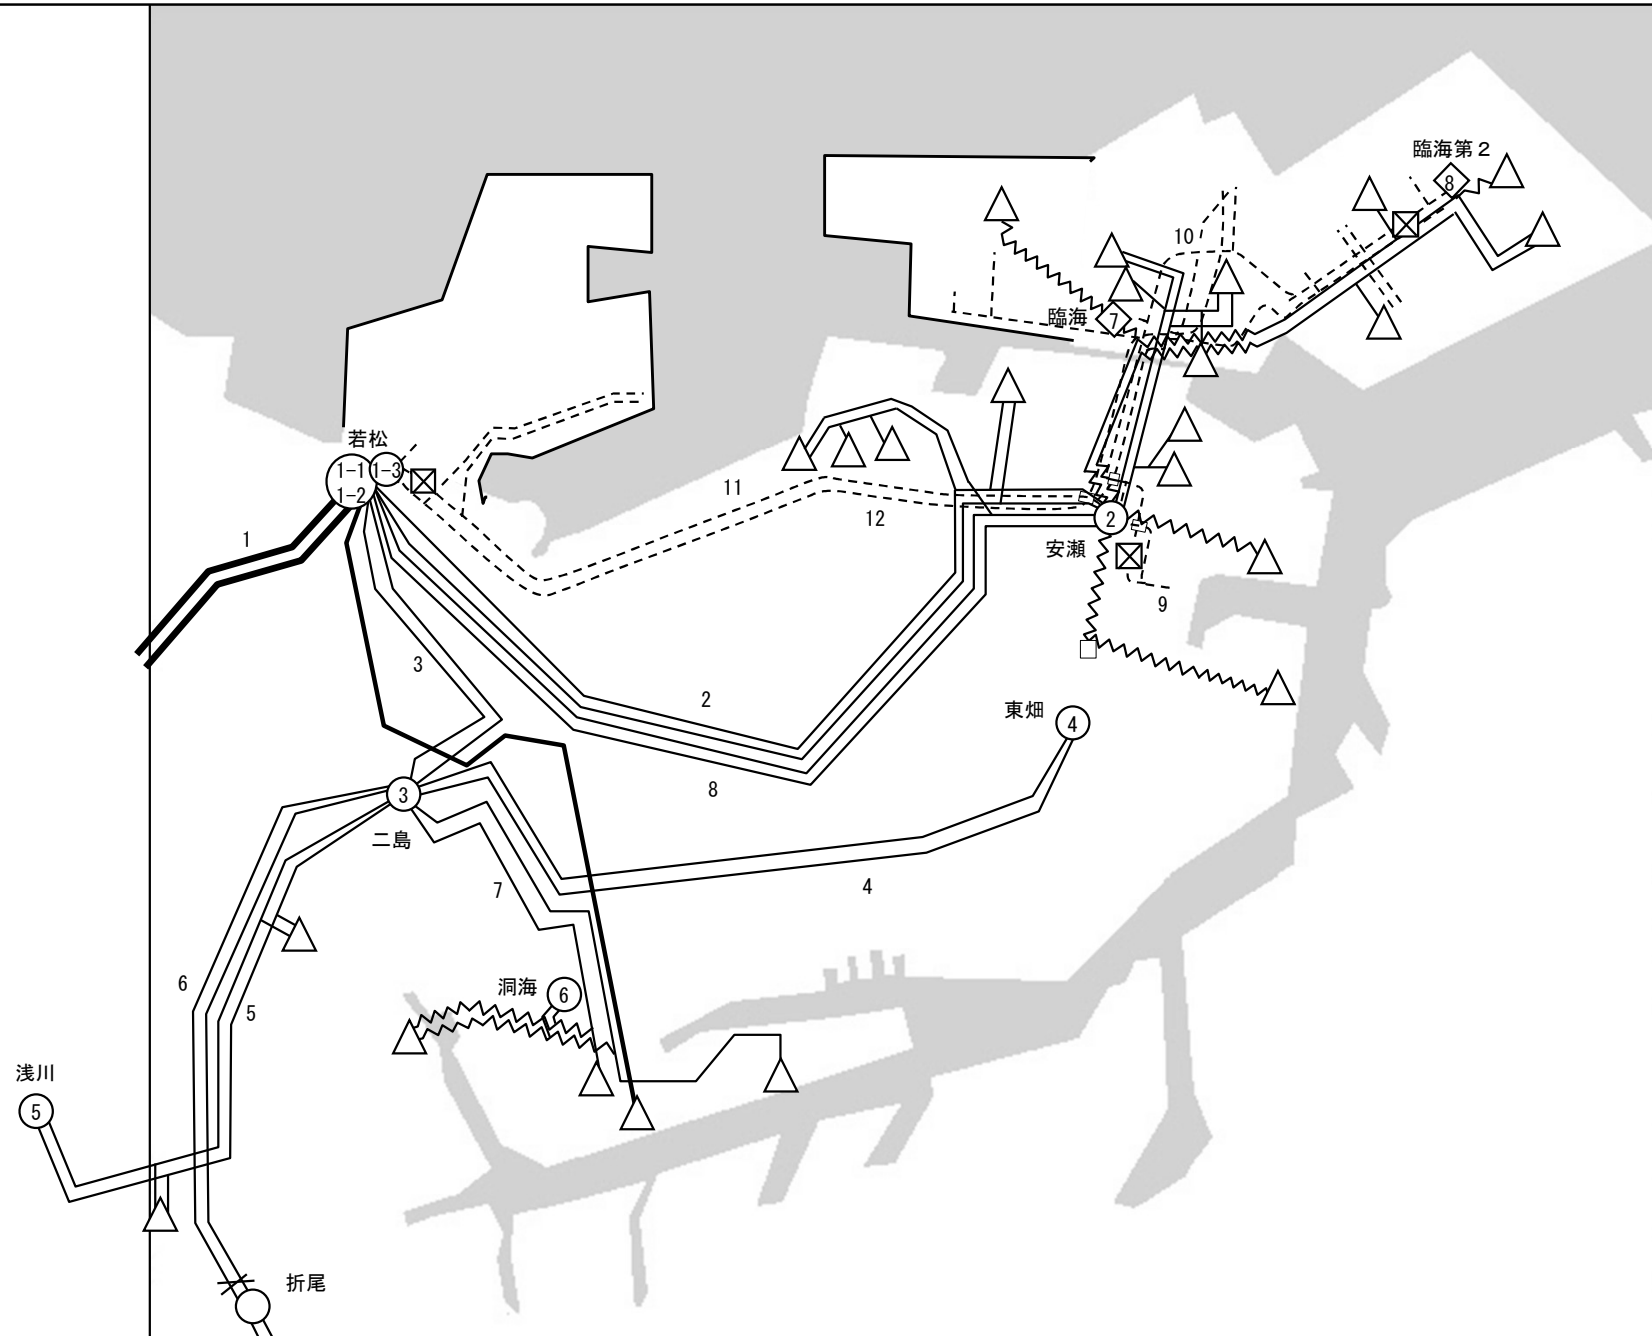

〔4 八幡・遠賀〕周辺の送電系統図

〔凡例〕


 送電線 500kV	 220kV	 110kV	 66kV	 配電線 22kV	 架空線	 地中線
 変電所	 発電所	 開閉所	 開閉器	 配電塔	 その他（他社設備）	

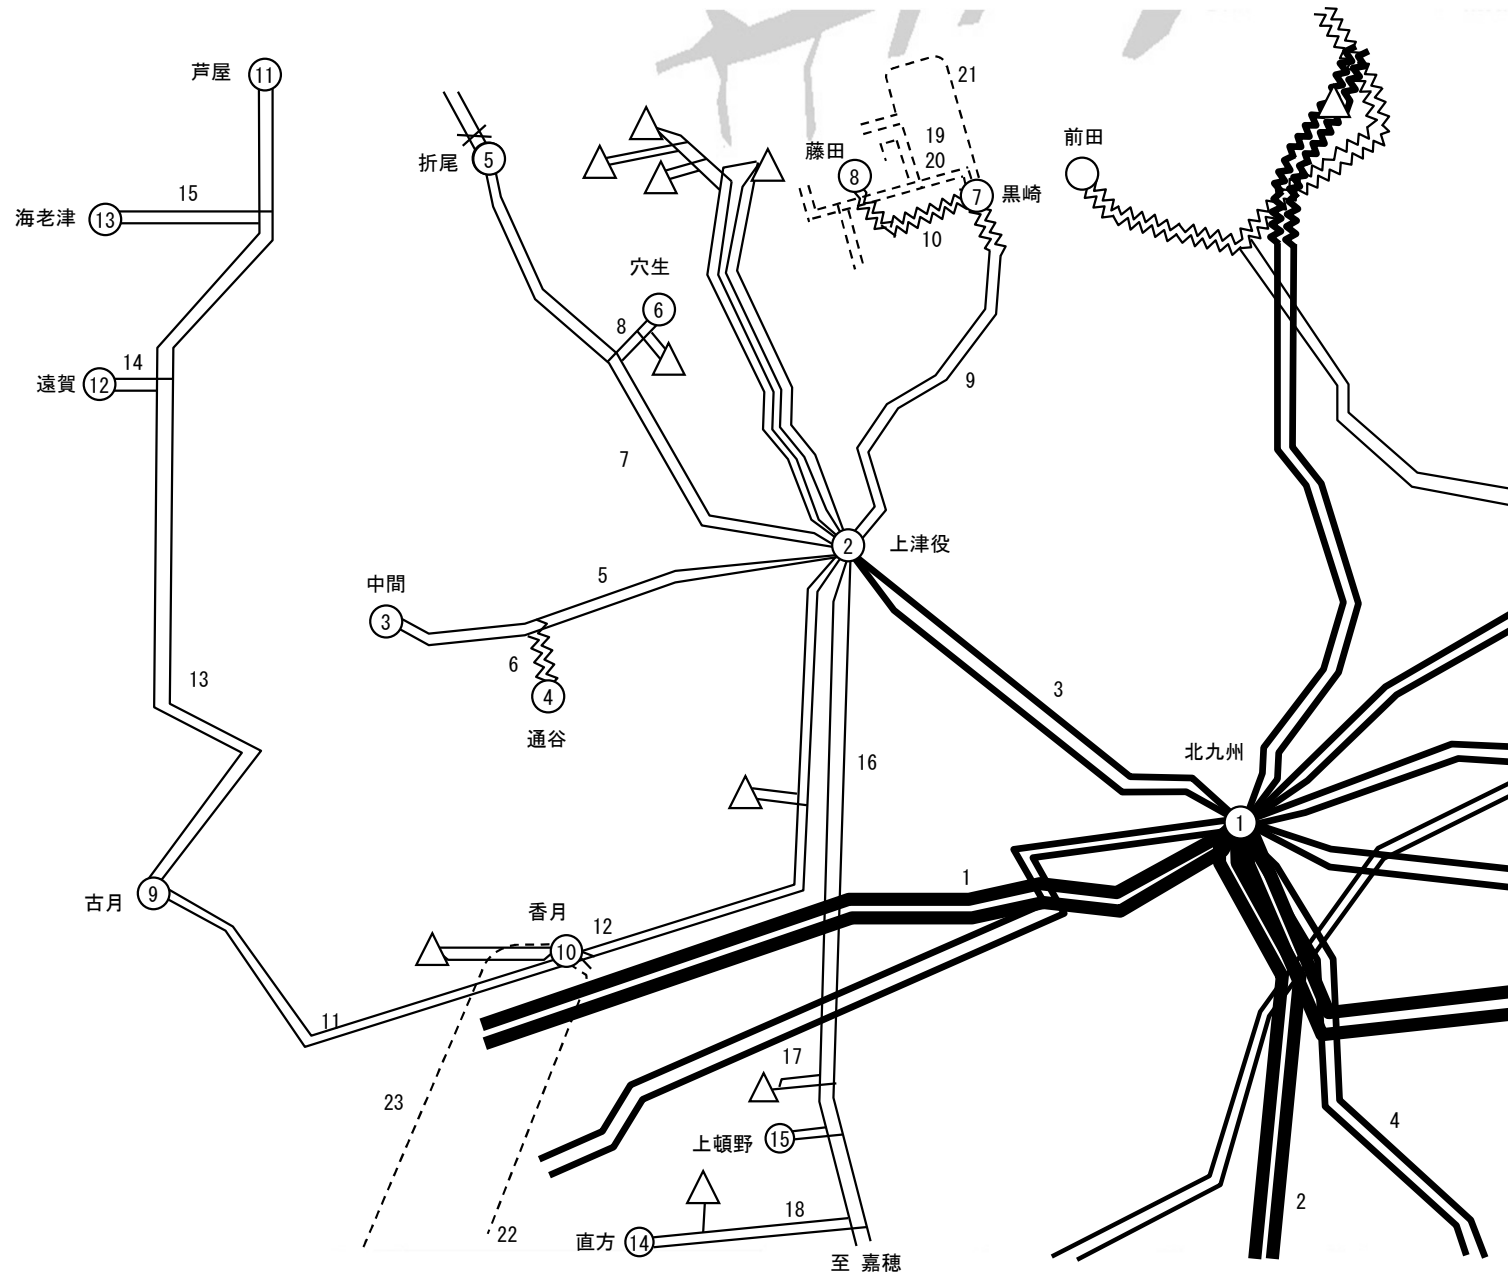

[5 古賀]周辺の送電系統図

[凡例]


 送電線 500kV	 220kV	 110kV	 66kV	 配電線 22kV	 架空線	 地中線
 変電所	 発電所	 開閉所	 開閉器	 配電塔	 その他（他社設備）	

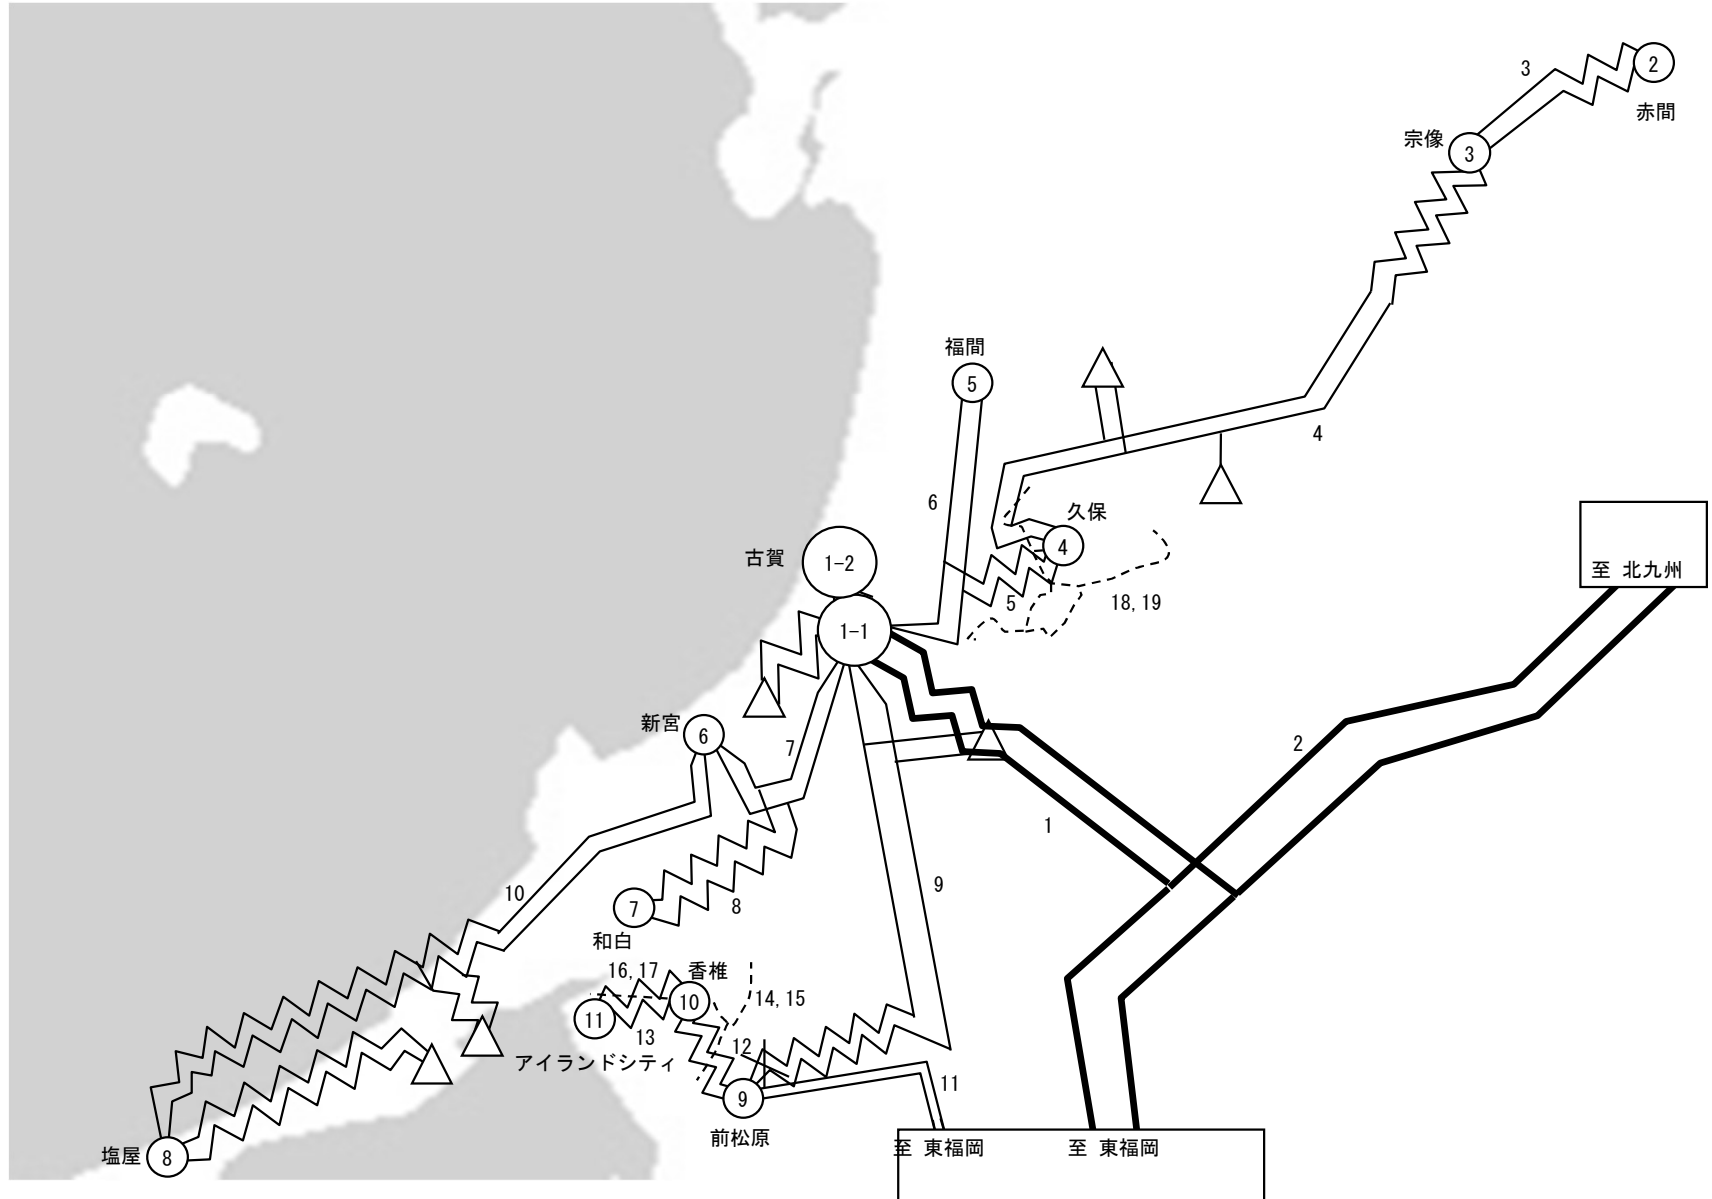

[6 飯塚、田川]周辺の送電系統図

[凡例]


	送電線 500kV		220kV		110kV		66kV		配電線 22kV		架空線		地中線
	変電所		発電所		開閉所		開閉器		配電塔		その他（他社設備）		

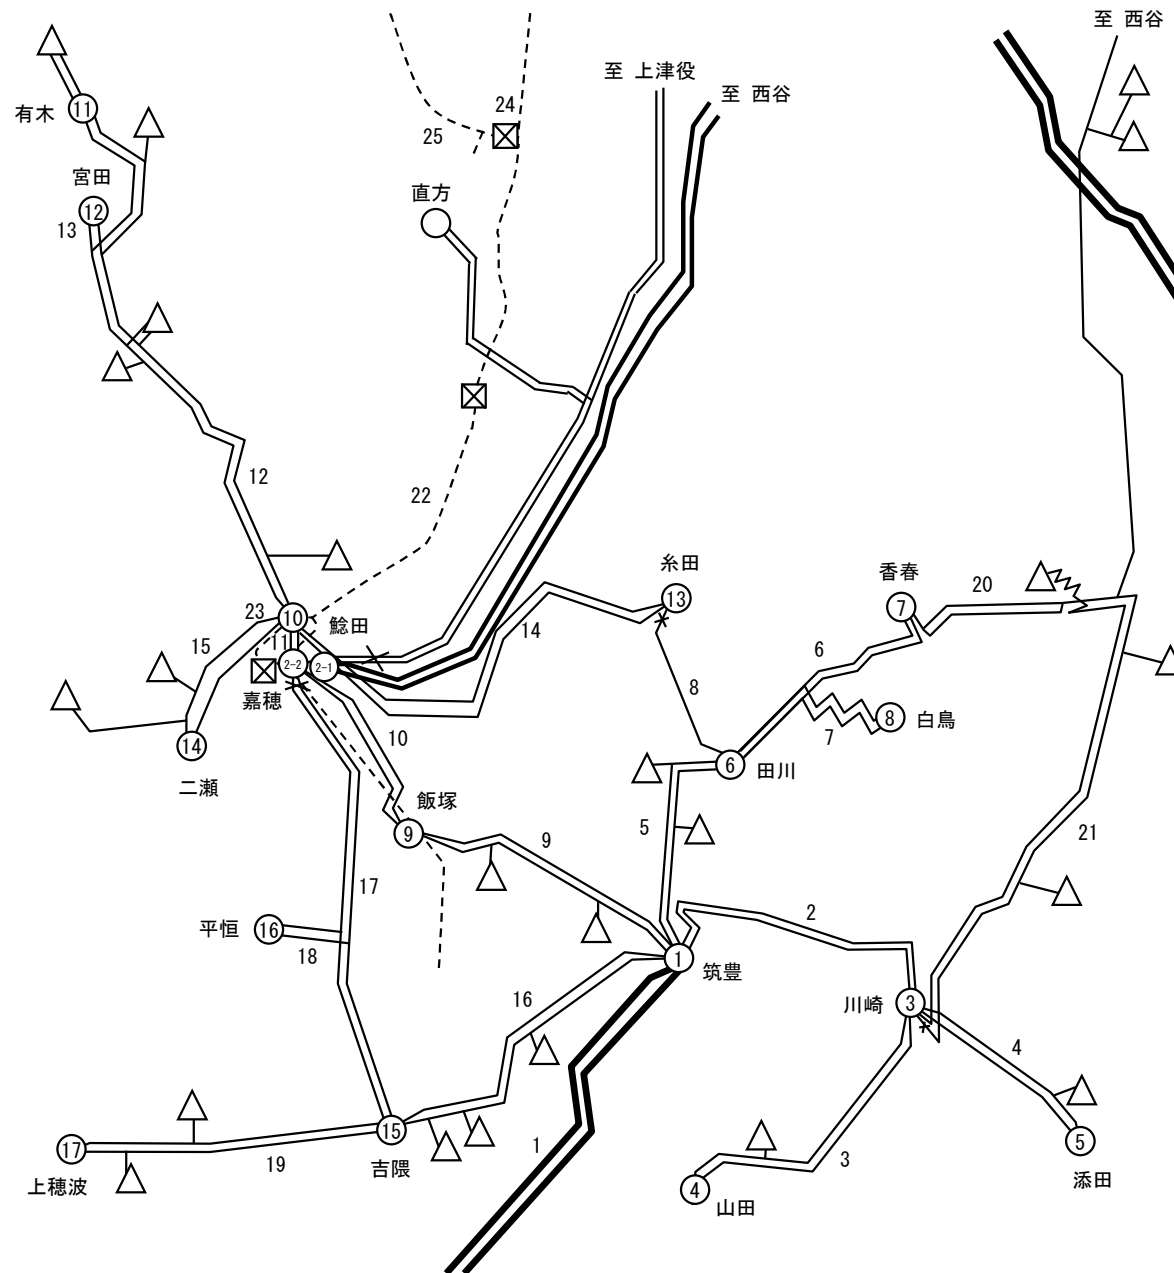

〔7 東福岡〕周辺の送電系統図

〔凡例〕


	送電線 500kV		220kV		110kV		66kV		配電線 22kV		架空線		地中線
	変電所		発電所		開閉所		開閉器		配電塔		その他（他社設備）		

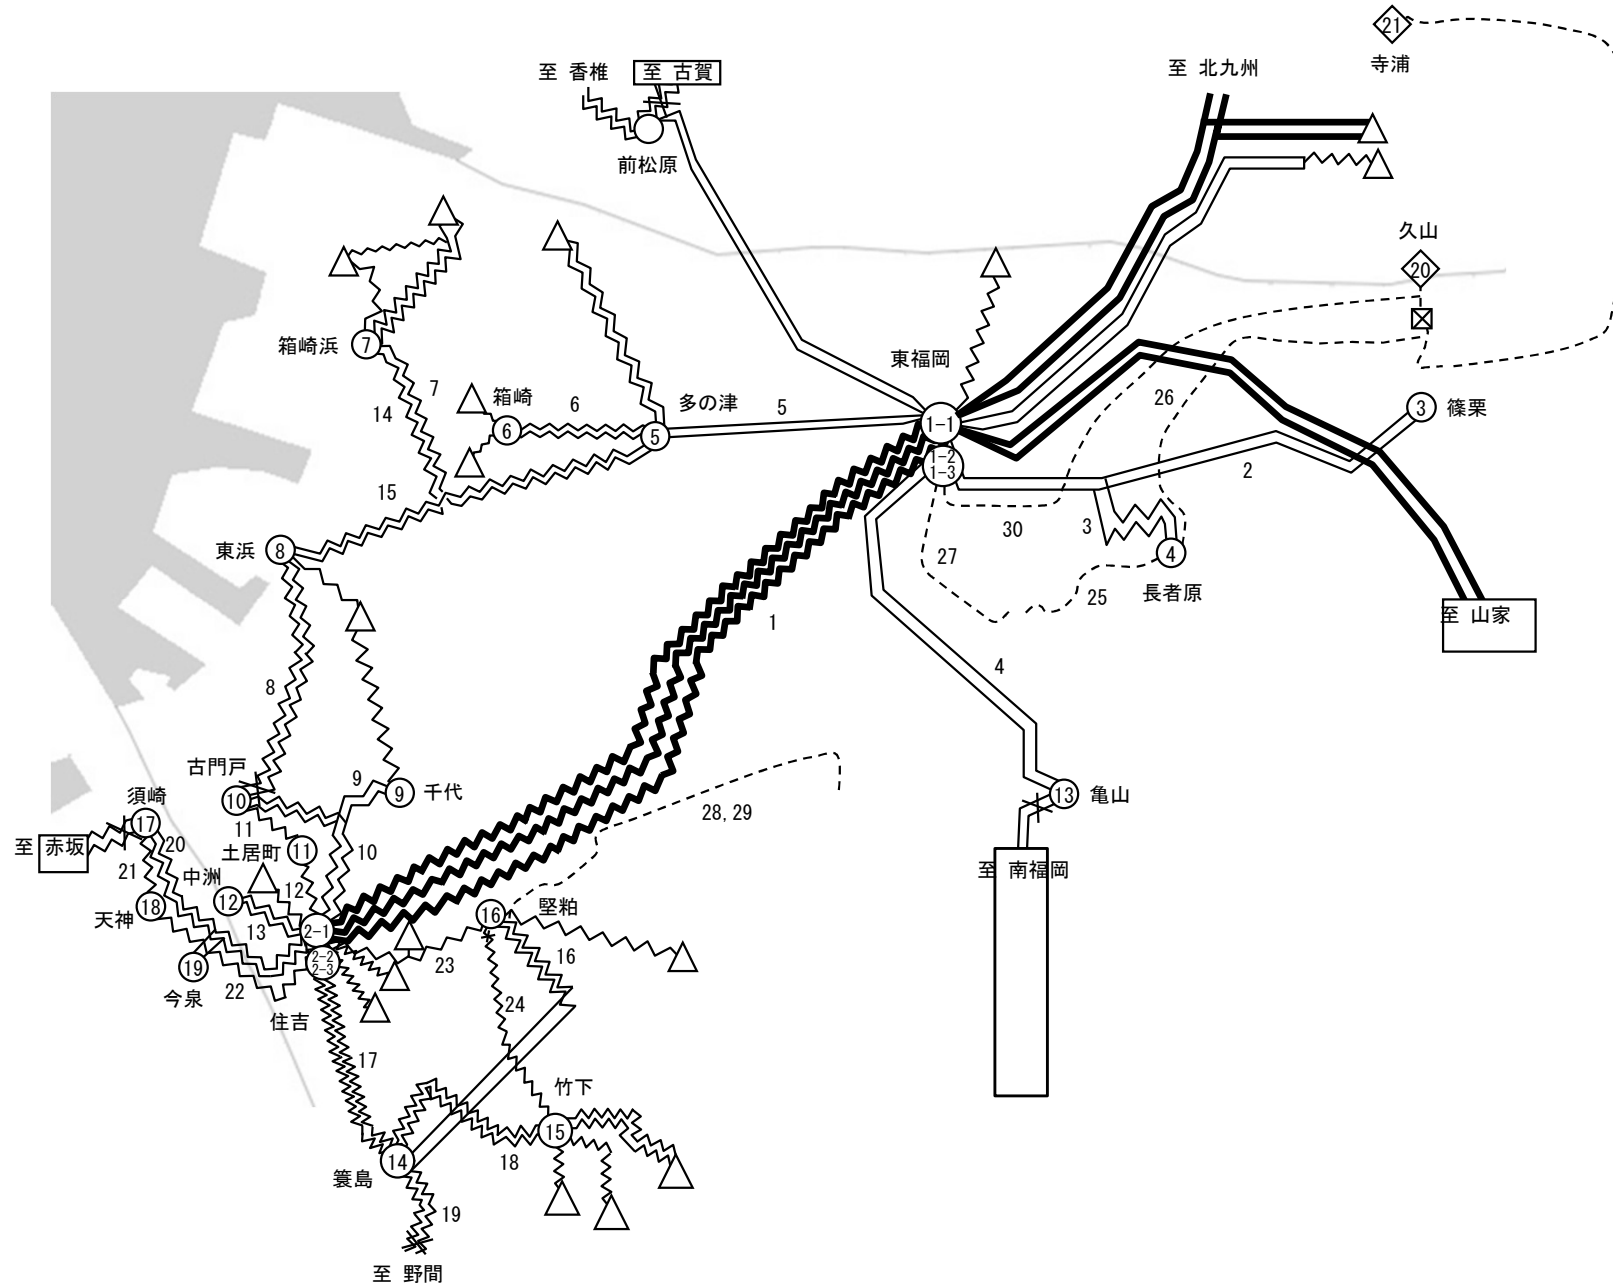

〔8 南福岡〕周辺の送電系統図

〔凡例〕


	送電線 500kV		220kV		110kV		66kV		配電線 22kV		架空線		地中線
	変電所		発電所		開閉所		開閉器		配電塔		その他（他社設備）		

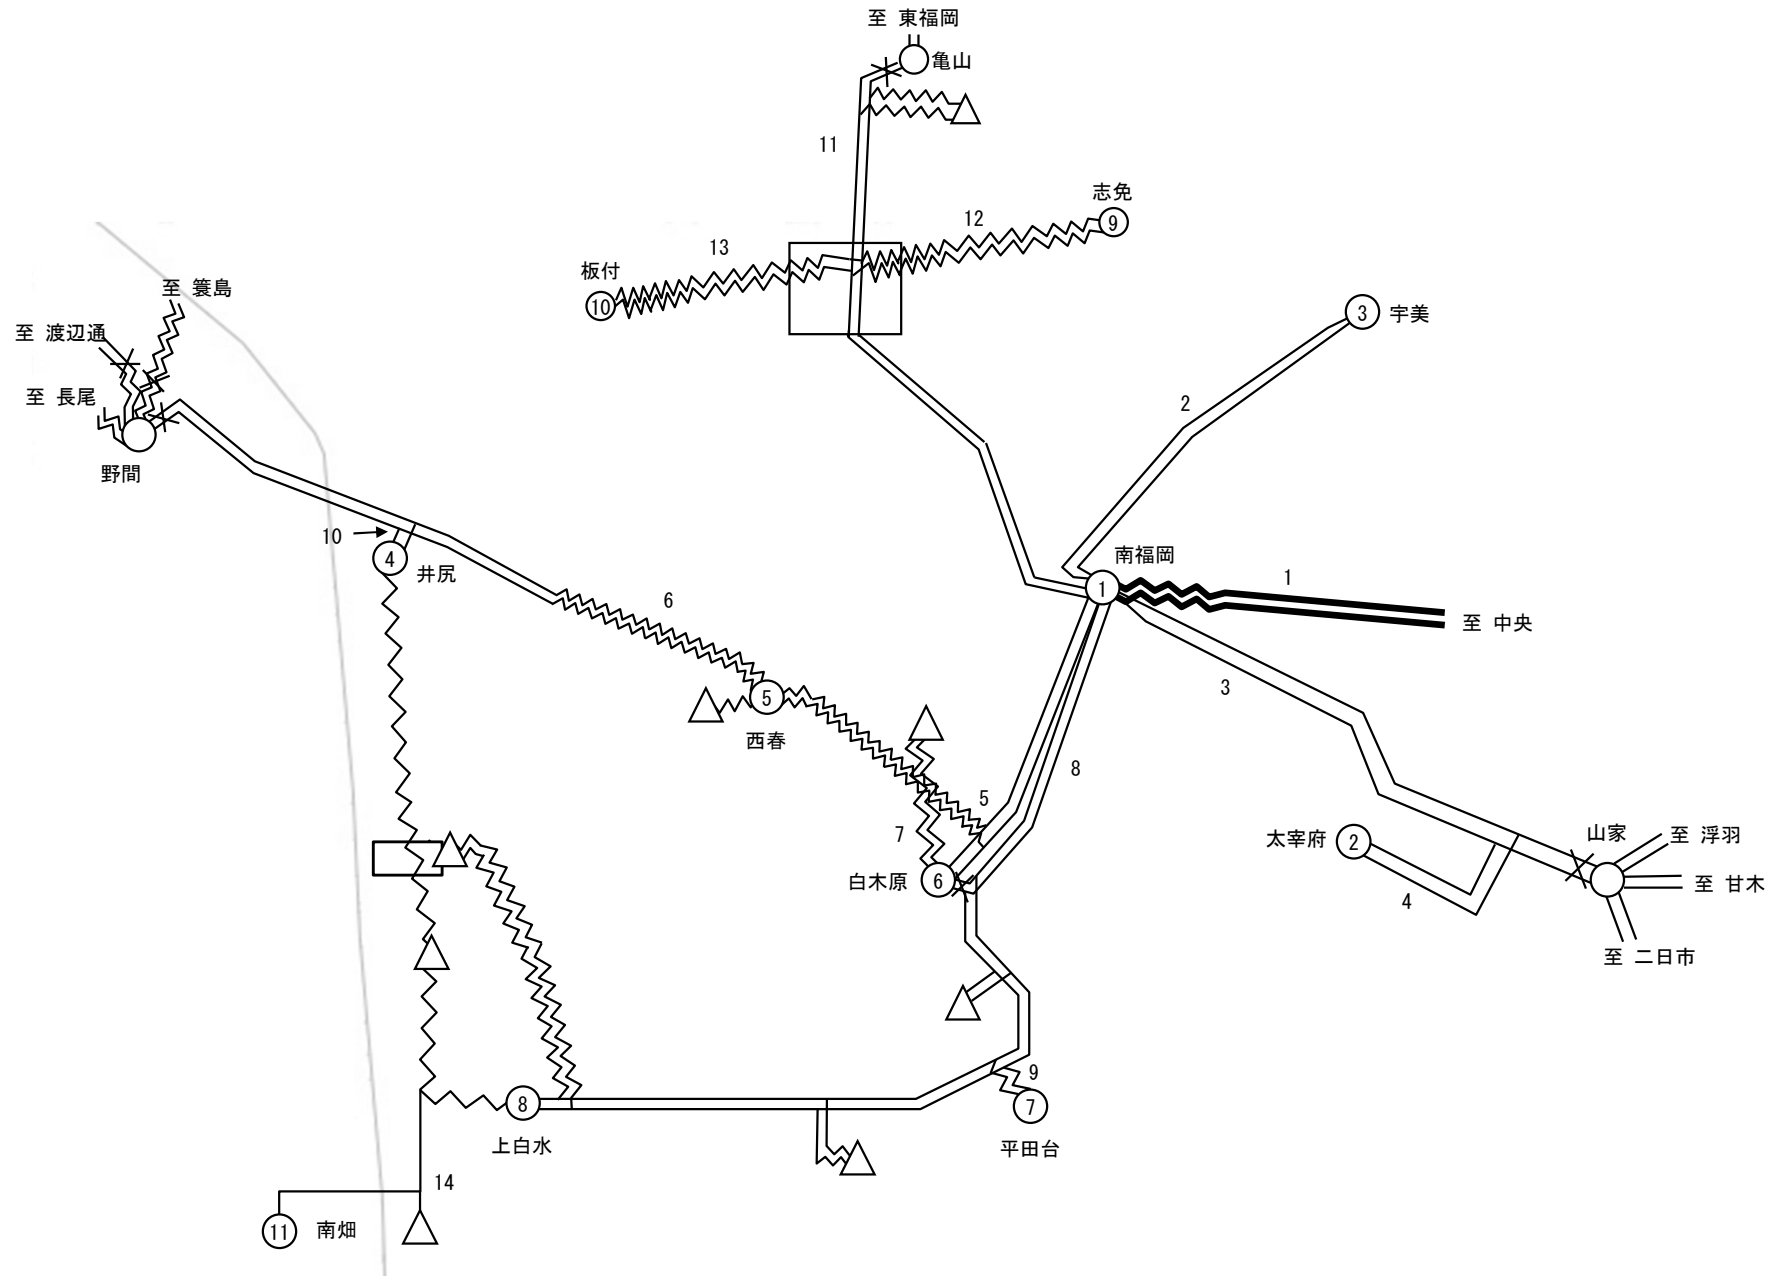

[9 赤坂]周辺の送電系統図

[凡例]


 送電線 500kV	 220kV	 110kV	 66kV	 配電線 22kV	 架空線	 地中線
 変電所	 発電所	 開閉所	 開閉器	 配電塔	 その他（他社設備）	

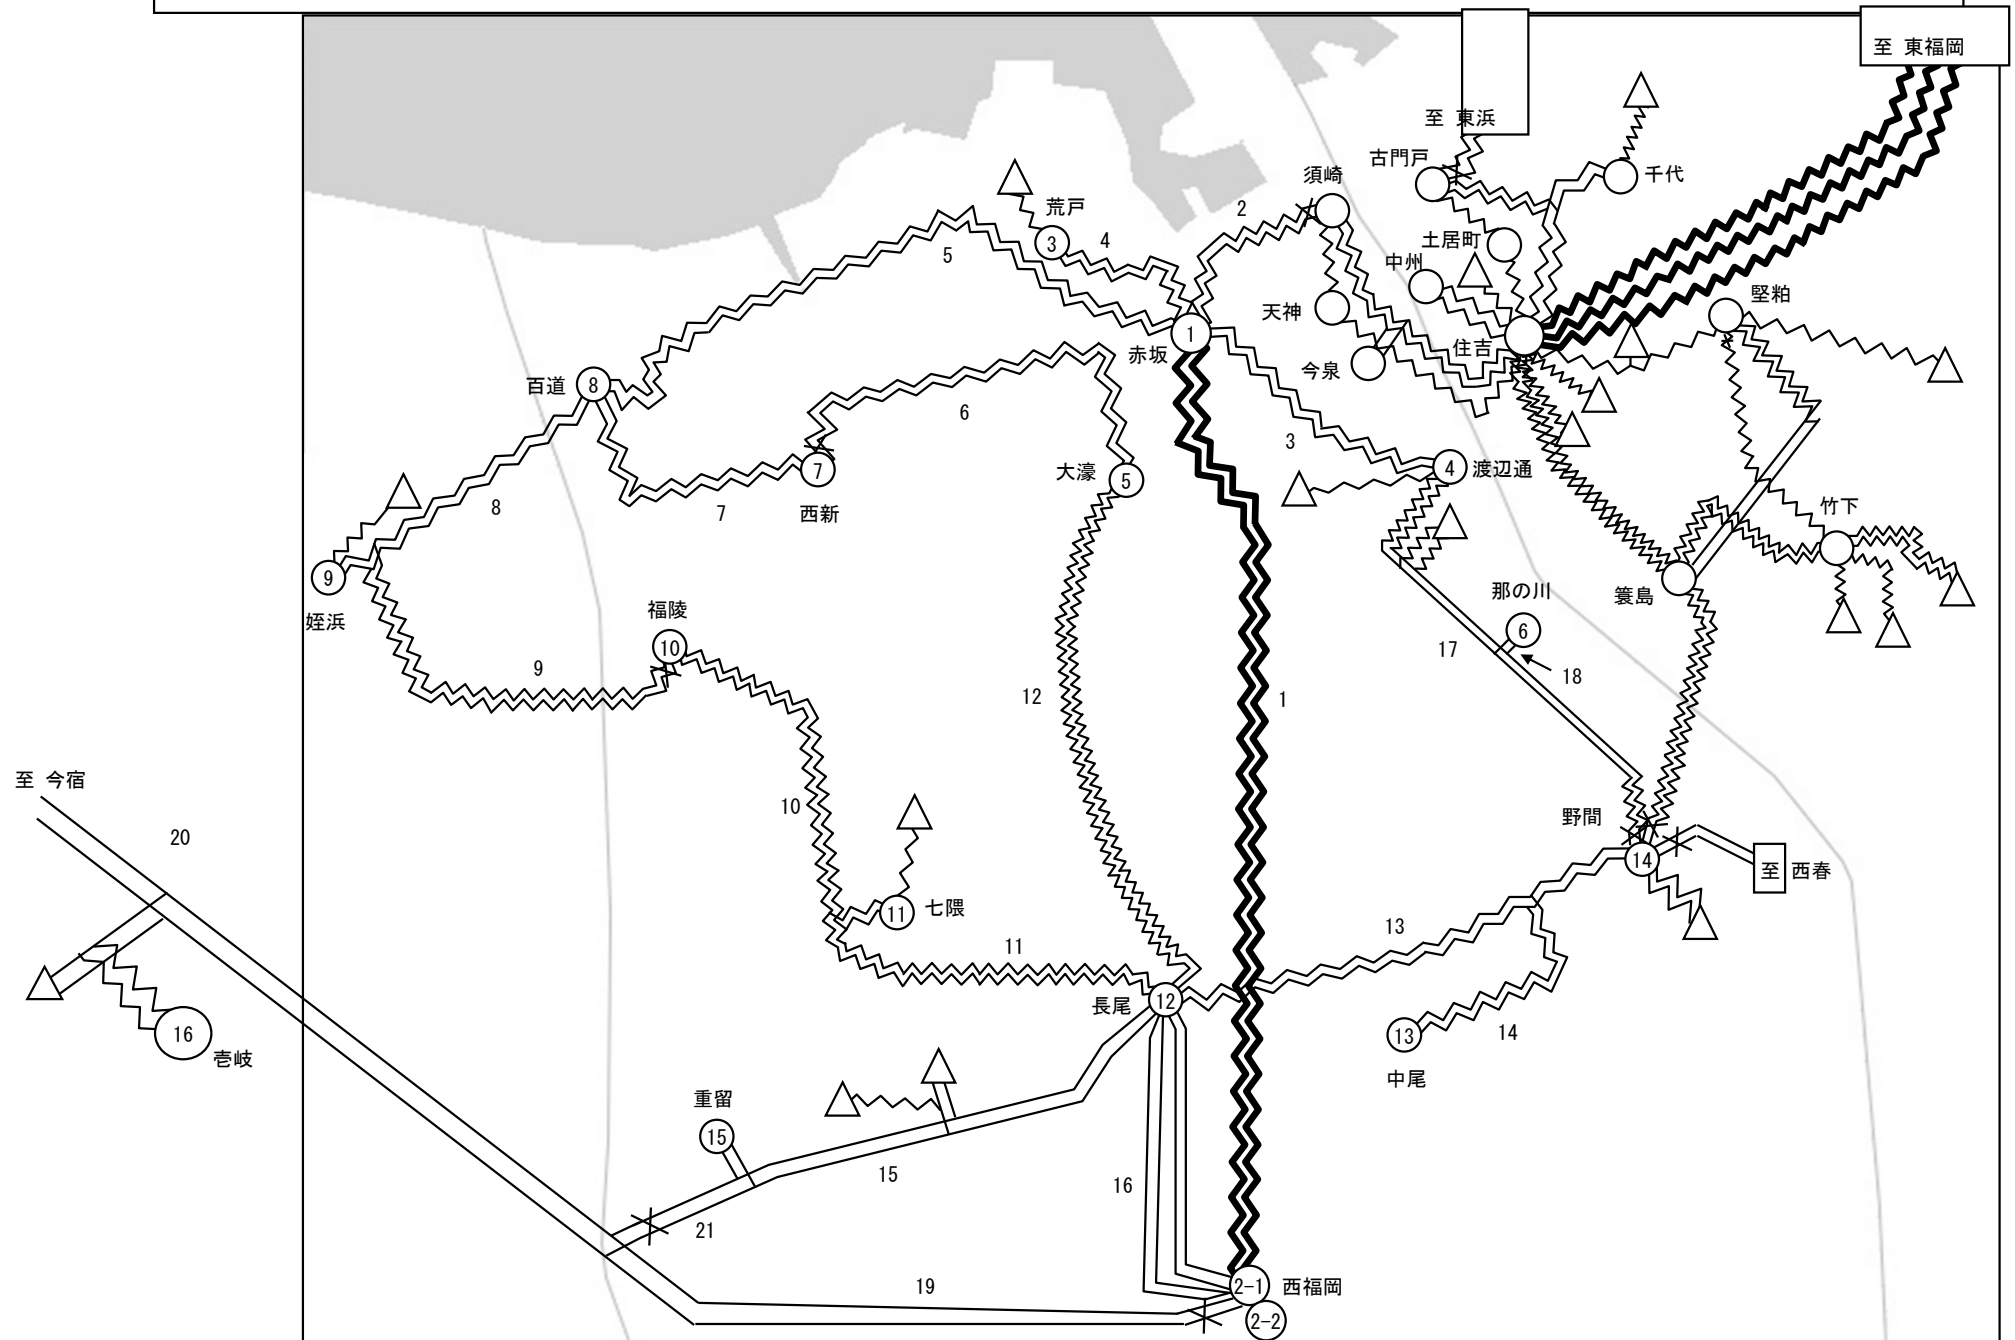

〔10 伊都〕周辺の送電系統図

〔凡例〕

 送電線 500kV	 220kV	 110kV	 66kV	 配電線 22kV	 架空線	 地中線
 変電所	 発電所	 開閉所	 開閉器	 配電塔	 その他（他社設備）	

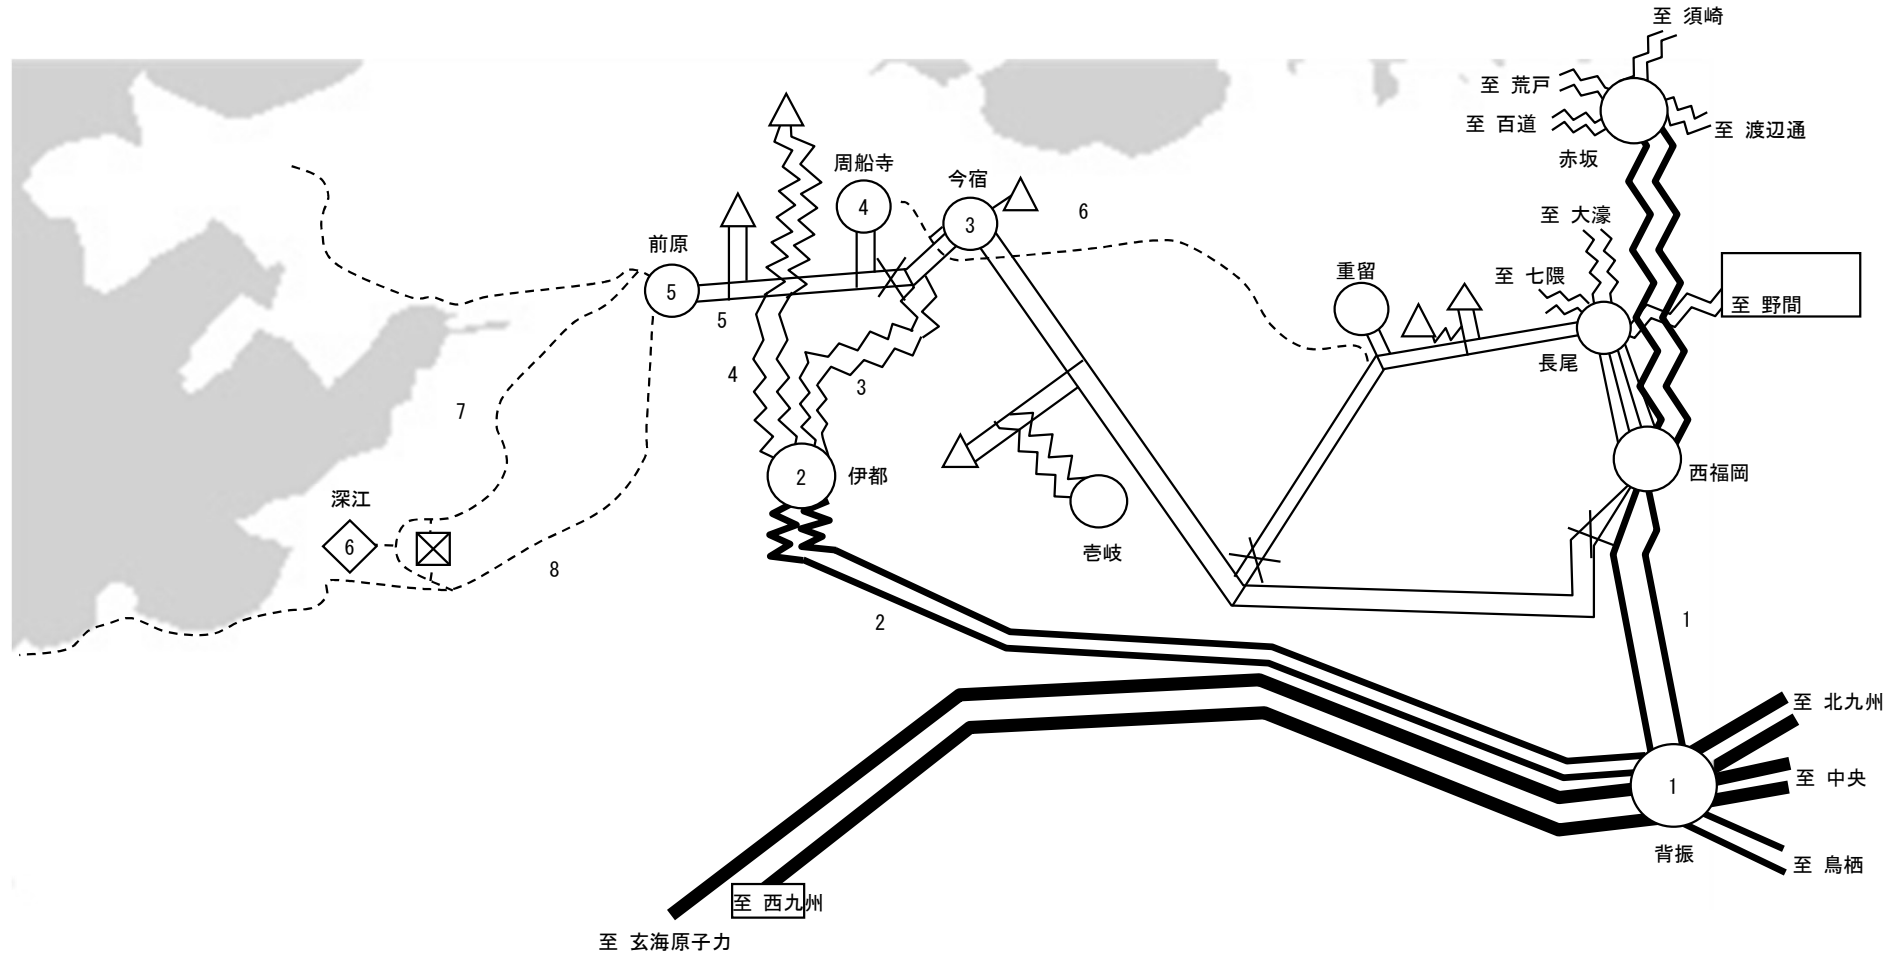

〔11 豊前、宇佐、中津、高田〕周辺の送電系統図

〔凡例〕


 送電線 500kV	 220kV	 110kV	 66kV	 配電線 22kV	 架空線	 地中線
 変電所	 発電所	 開閉所	 開閉器	 配電塔	 その他（他社設備）	



〔12 中央、山家〕周辺の送電系統図

〔凡例〕


	送電線 500kV		220kV		110kV		66kV		配電線 22kV		架空線		地中線
	変電所		発電所		開閉所		開閉器		配電塔		その他（他社設備）		

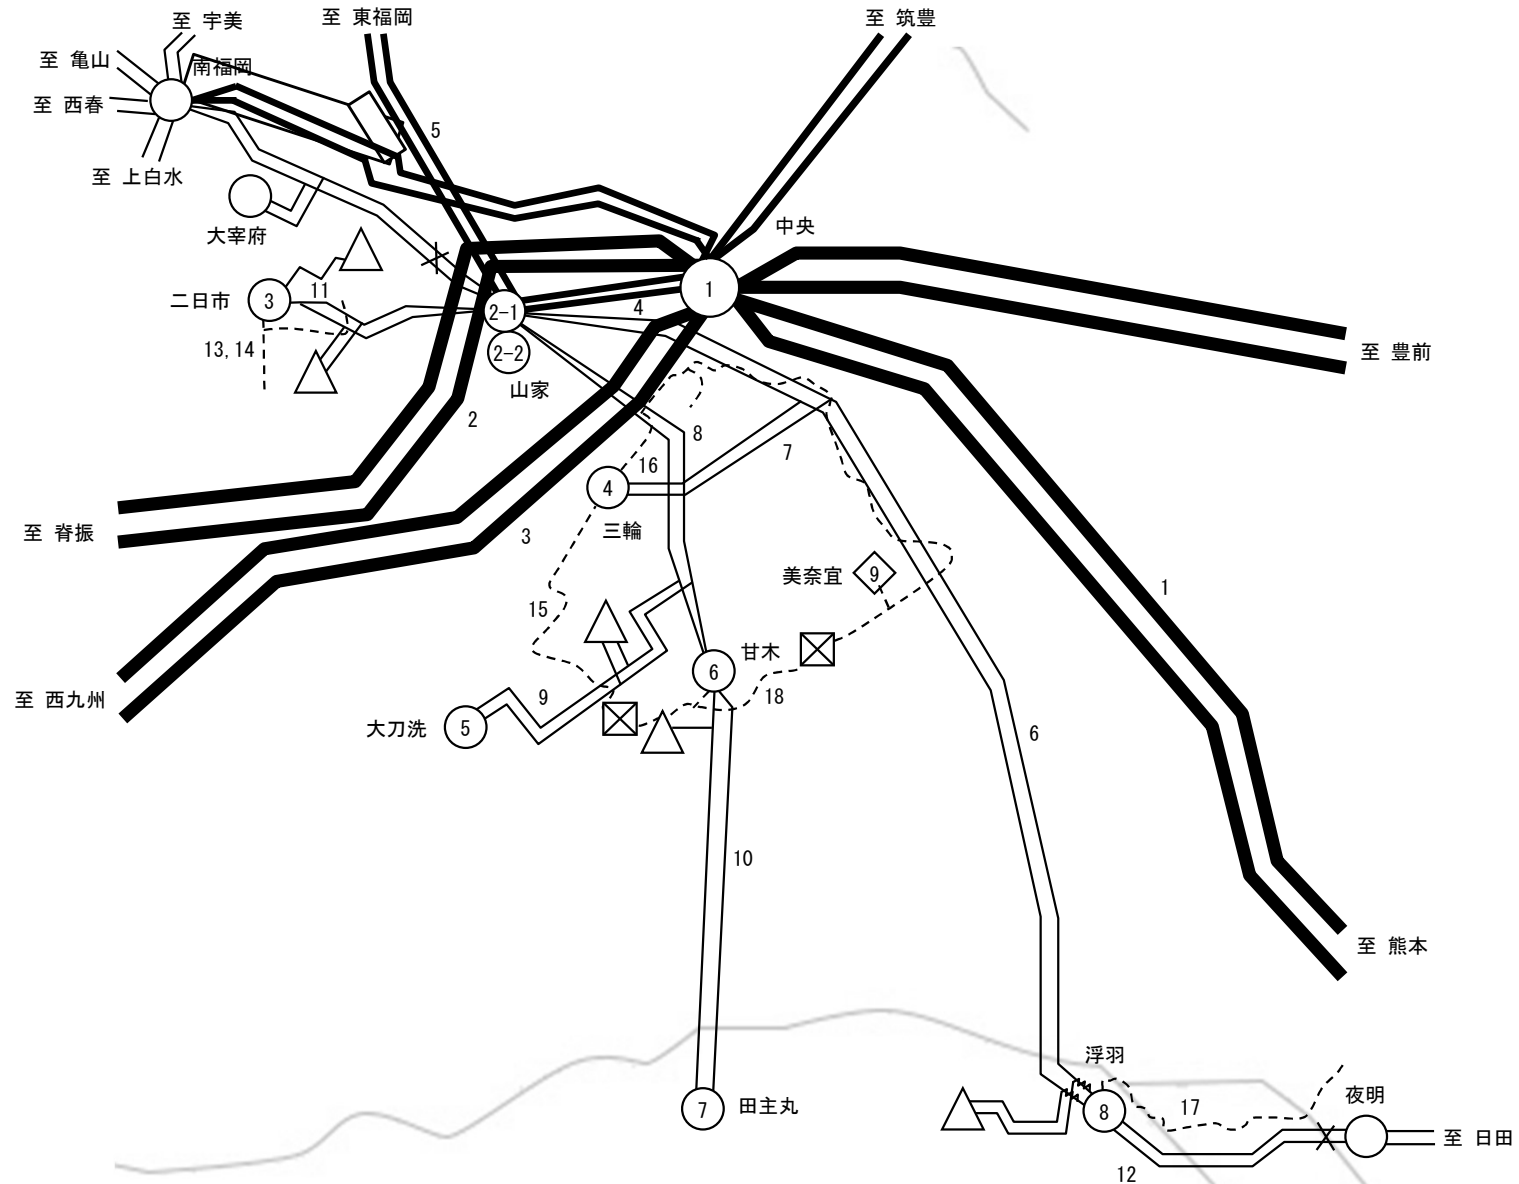

[13 久留米・鳥栖]周辺の送電系統図

[凡例]


	送電線 500kV		220kV		110kV		66kV		配電線 22kV		架空線		地中線
	変電所		発電所		開閉所		開閉器		配電塔		その他（他社設備）		

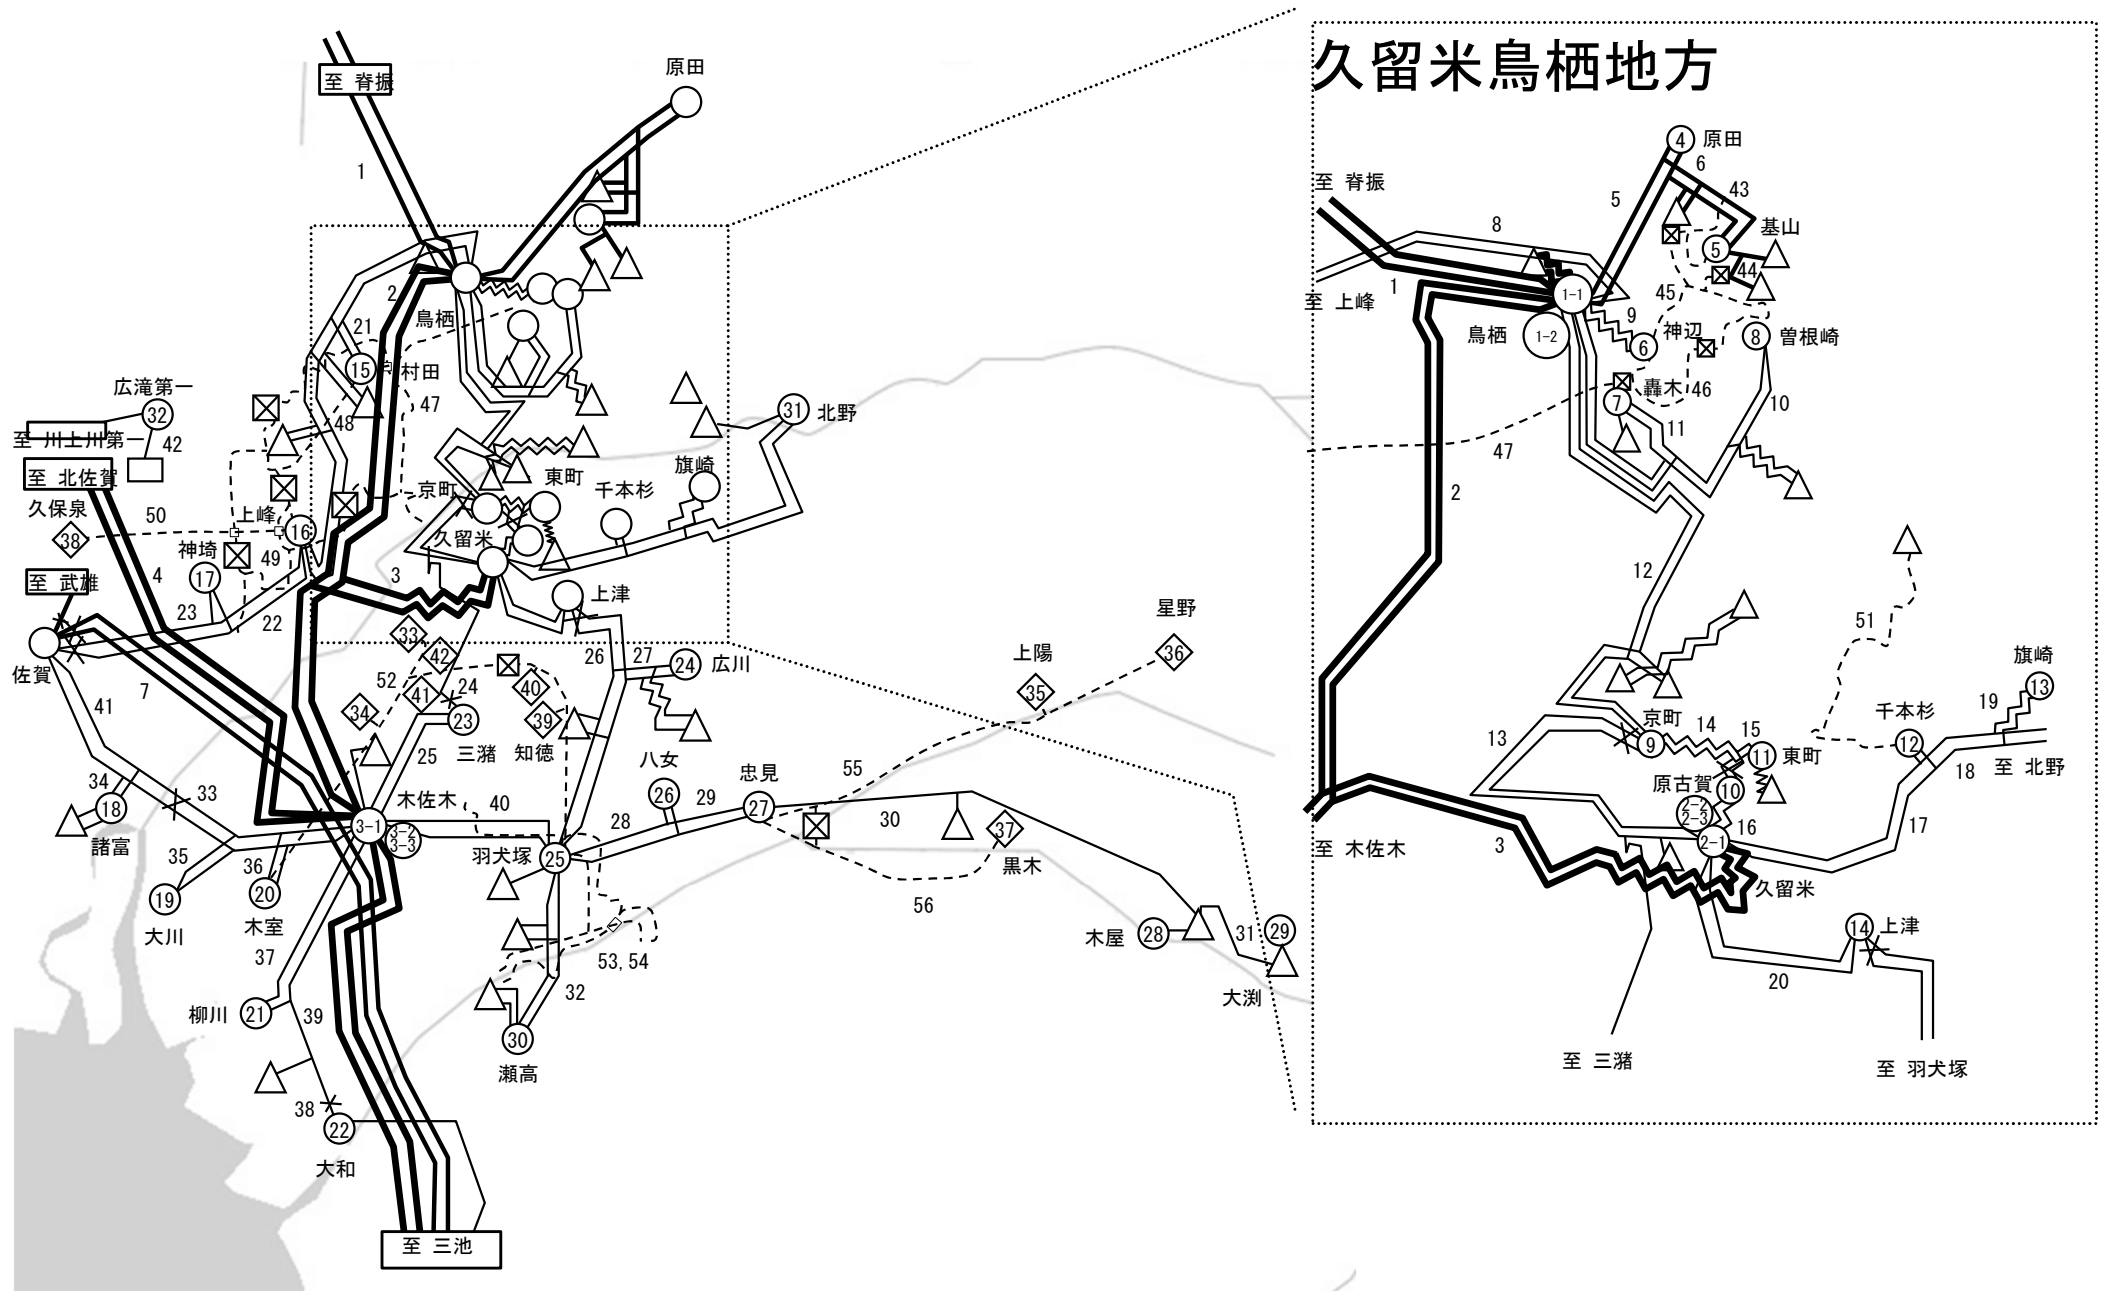

〔14 大牟田〕周辺の送電系統図

〔凡例〕


	送電線 500kV		220kV		110kV		66kV		配電線 22kV		架空線		地中線
	変電所		発電所		開閉所		開閉器		配電塔		その他（他社設備）		

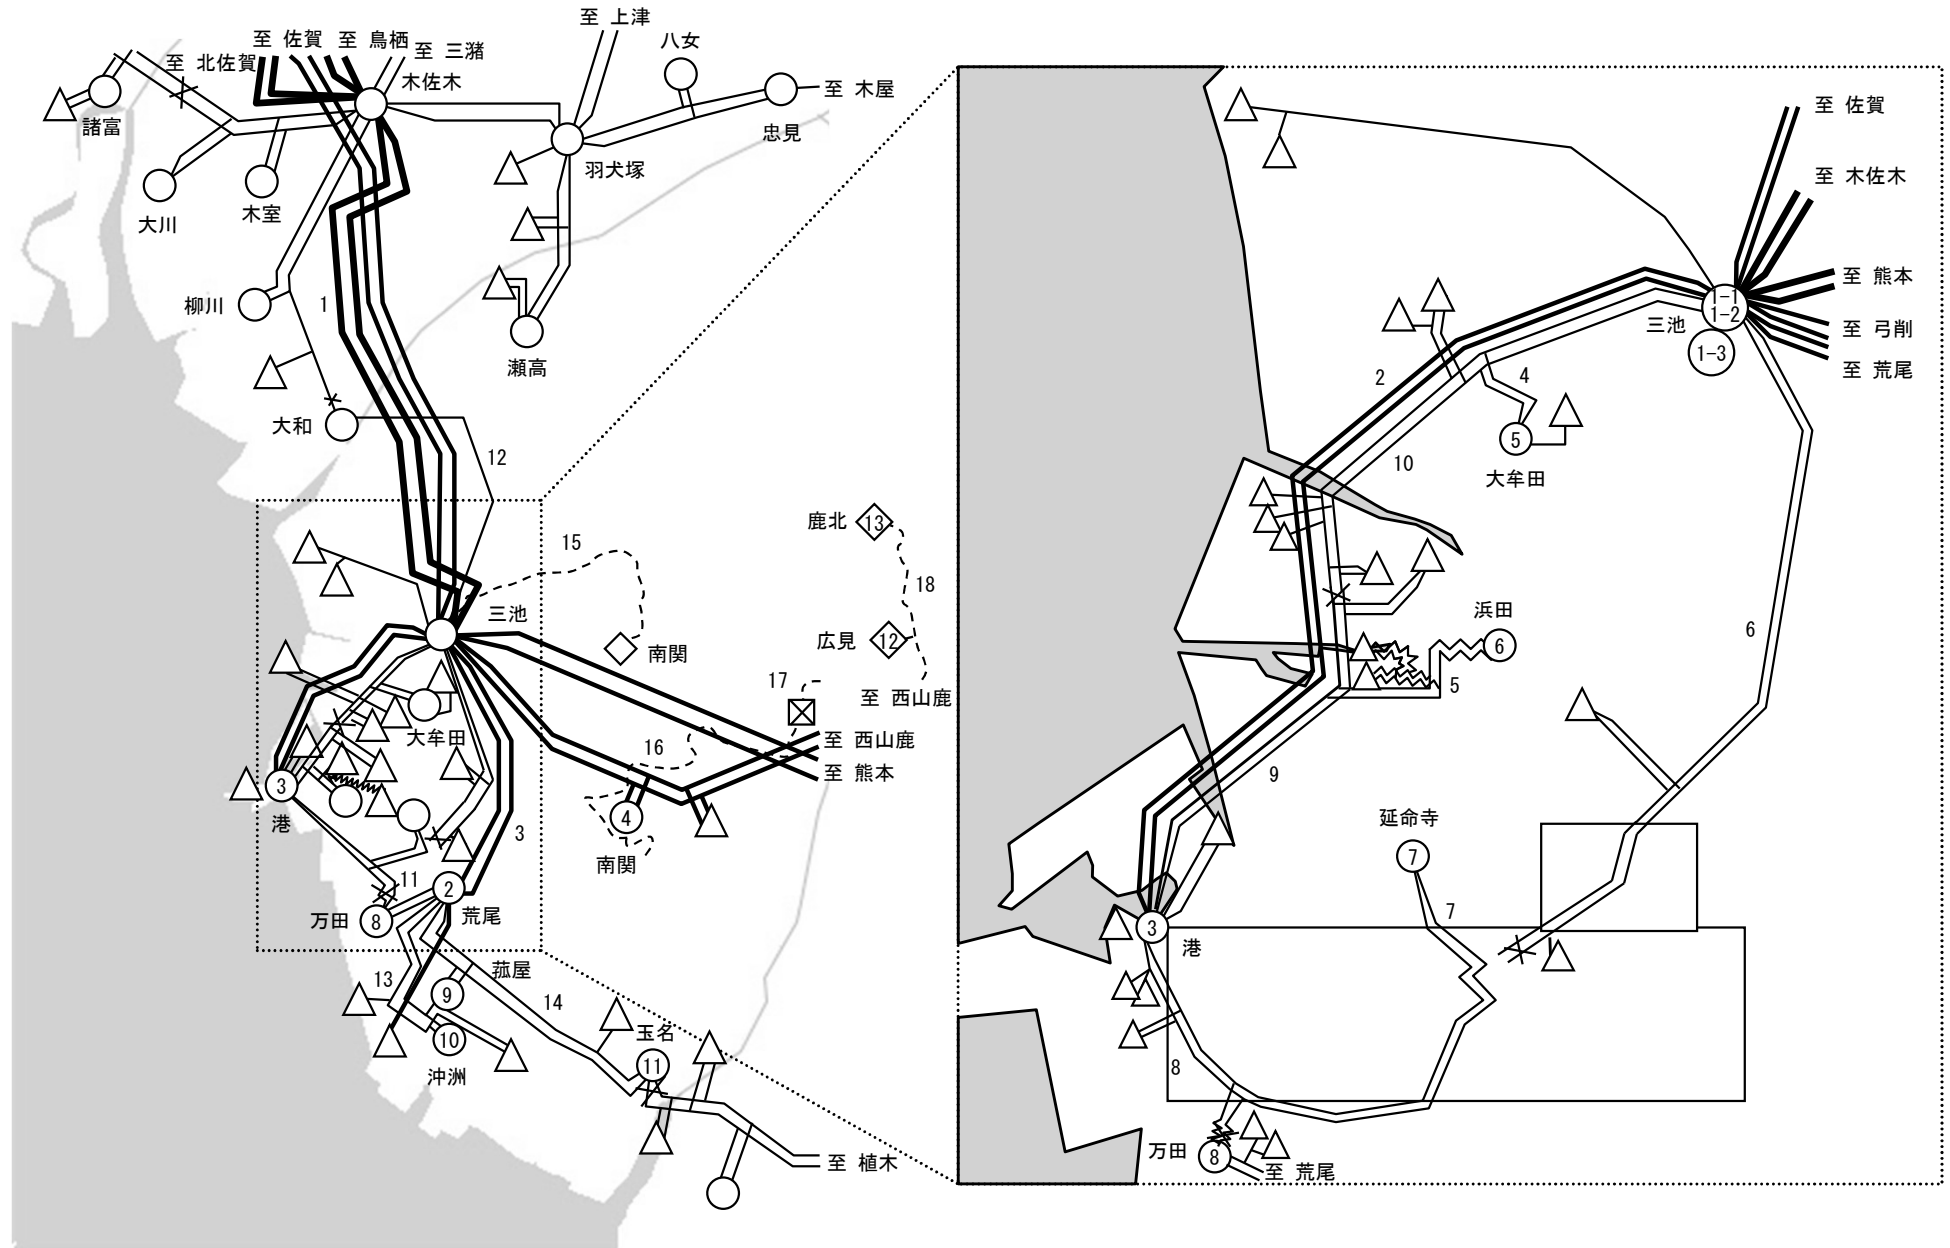

[15 大分]周辺の送電系統図

[凡例]


	送電線 500kV		220kV		110kV		66kV		配電線 22kV		架空線		地中線
	変電所		発電所		開閉所		開閉器		配電塔		その他（他社設備）		

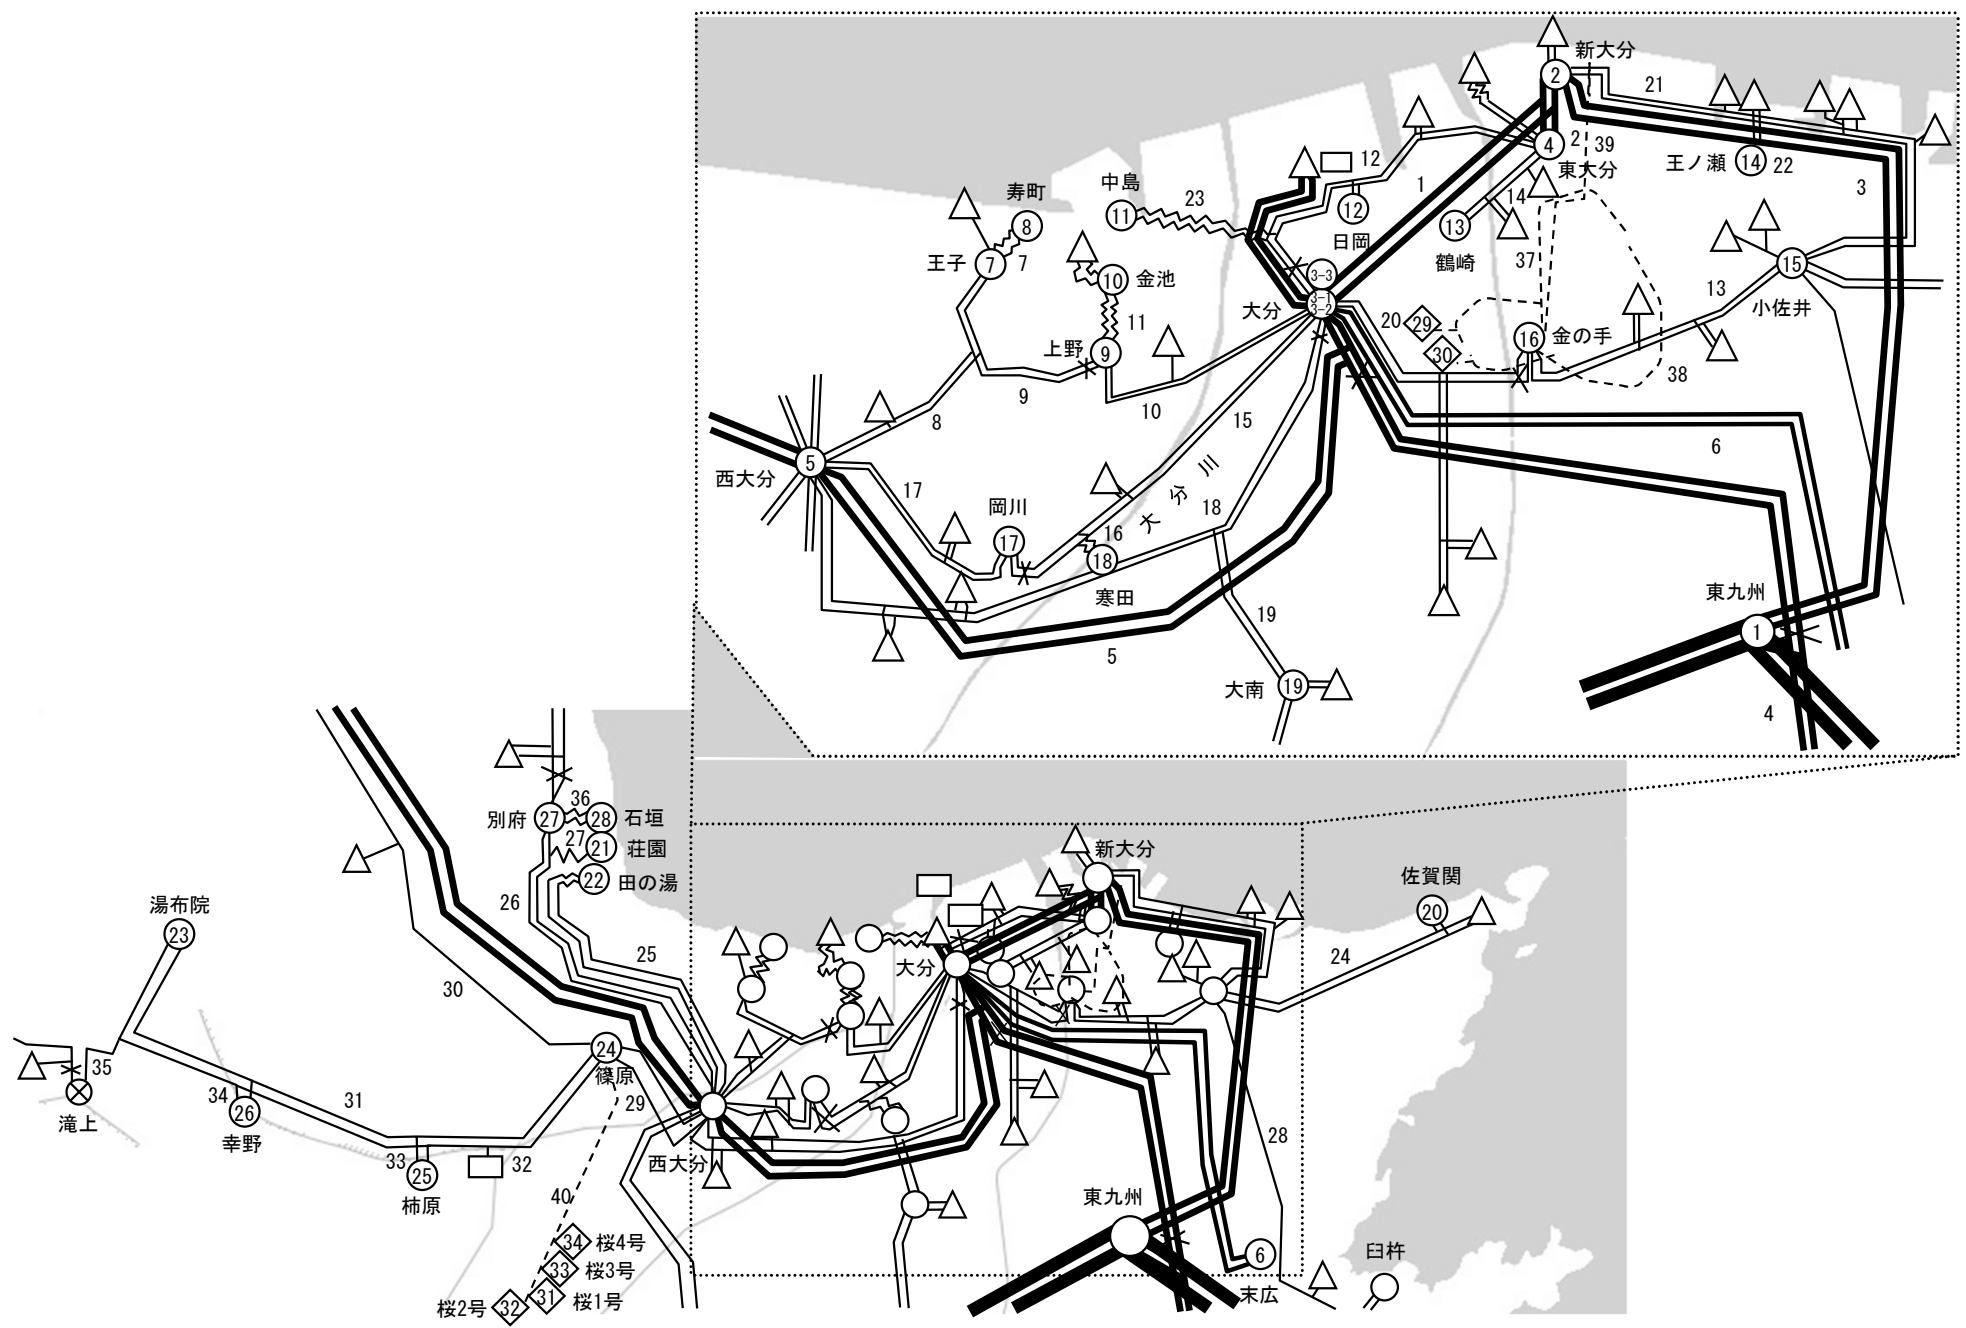


〔16 日田〕周辺の送電系統図

〔凡例〕

 送電線 500kV	 220kV	 110kV	 66kV	 配電線 22kV	 架空線	 地中線
 変電所	 発電所	 開閉所	 開閉器	 配電塔	 その他（他社設備）	

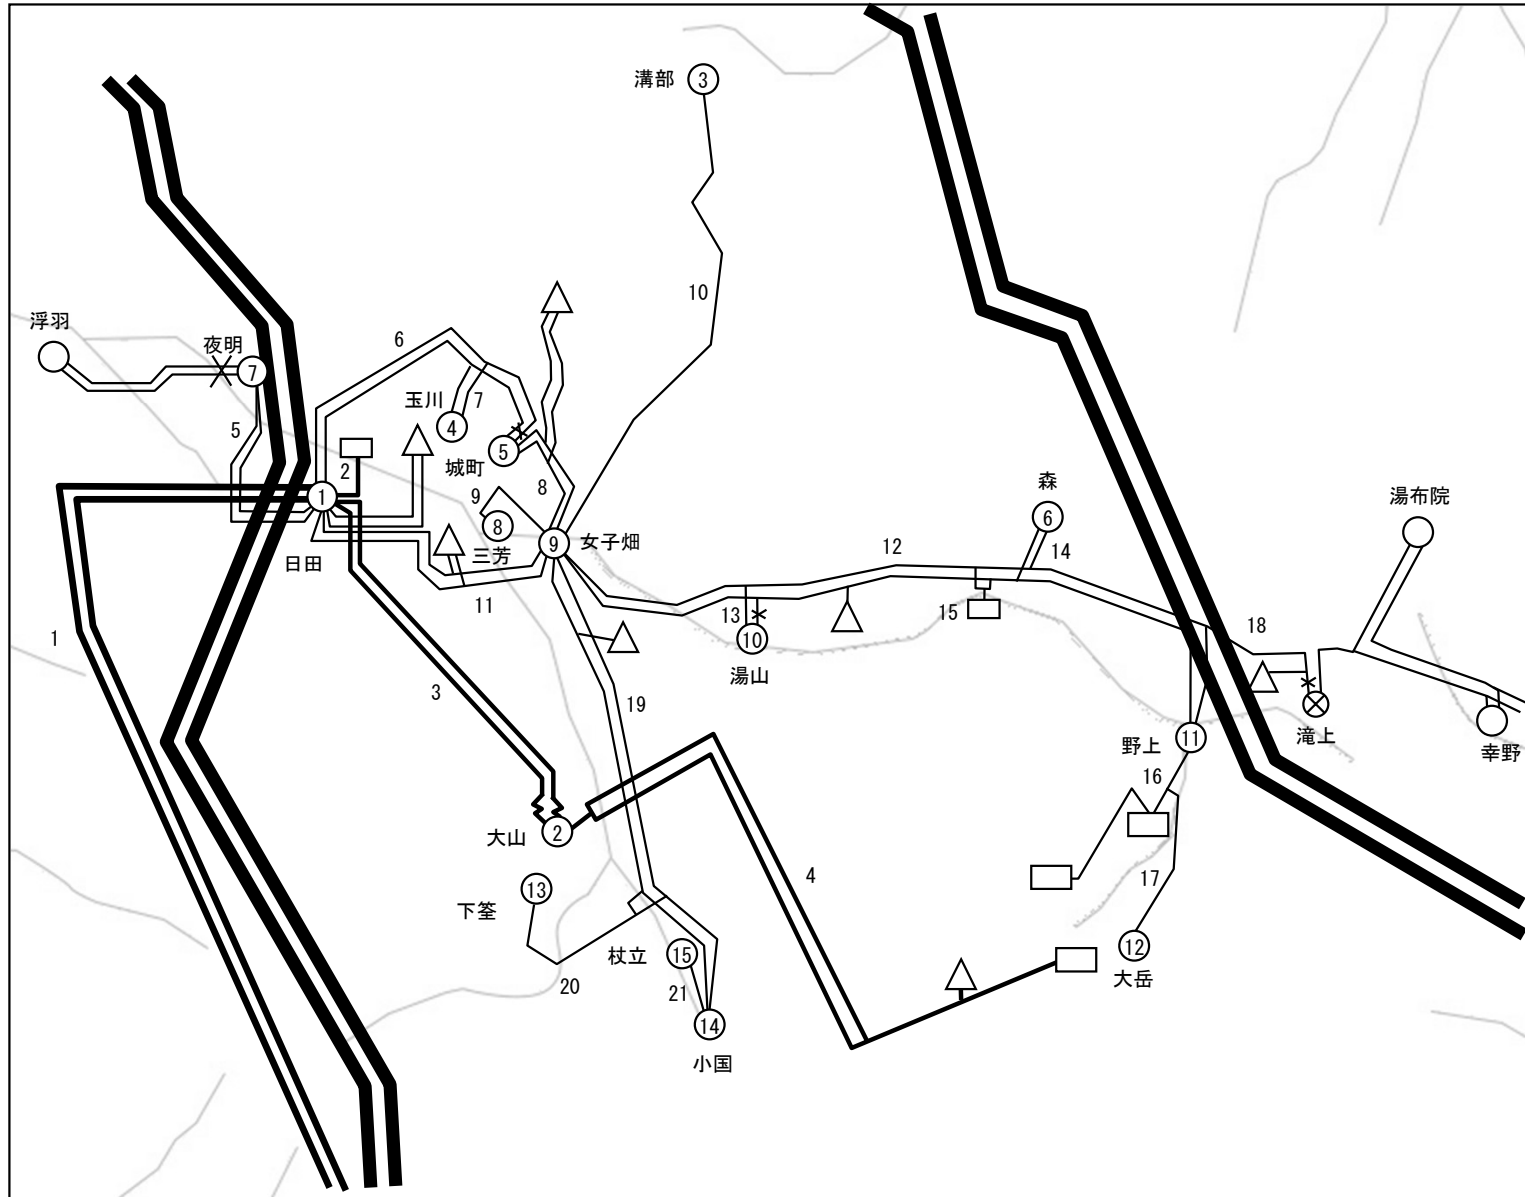


 送電線 500kV
 220kV
 110kV
 66kV
 配電線 22kV
 架空線
 地中線
 変電所
 発電所
 開閉所
 開閉器
 配電塔
 その他（他社設備）

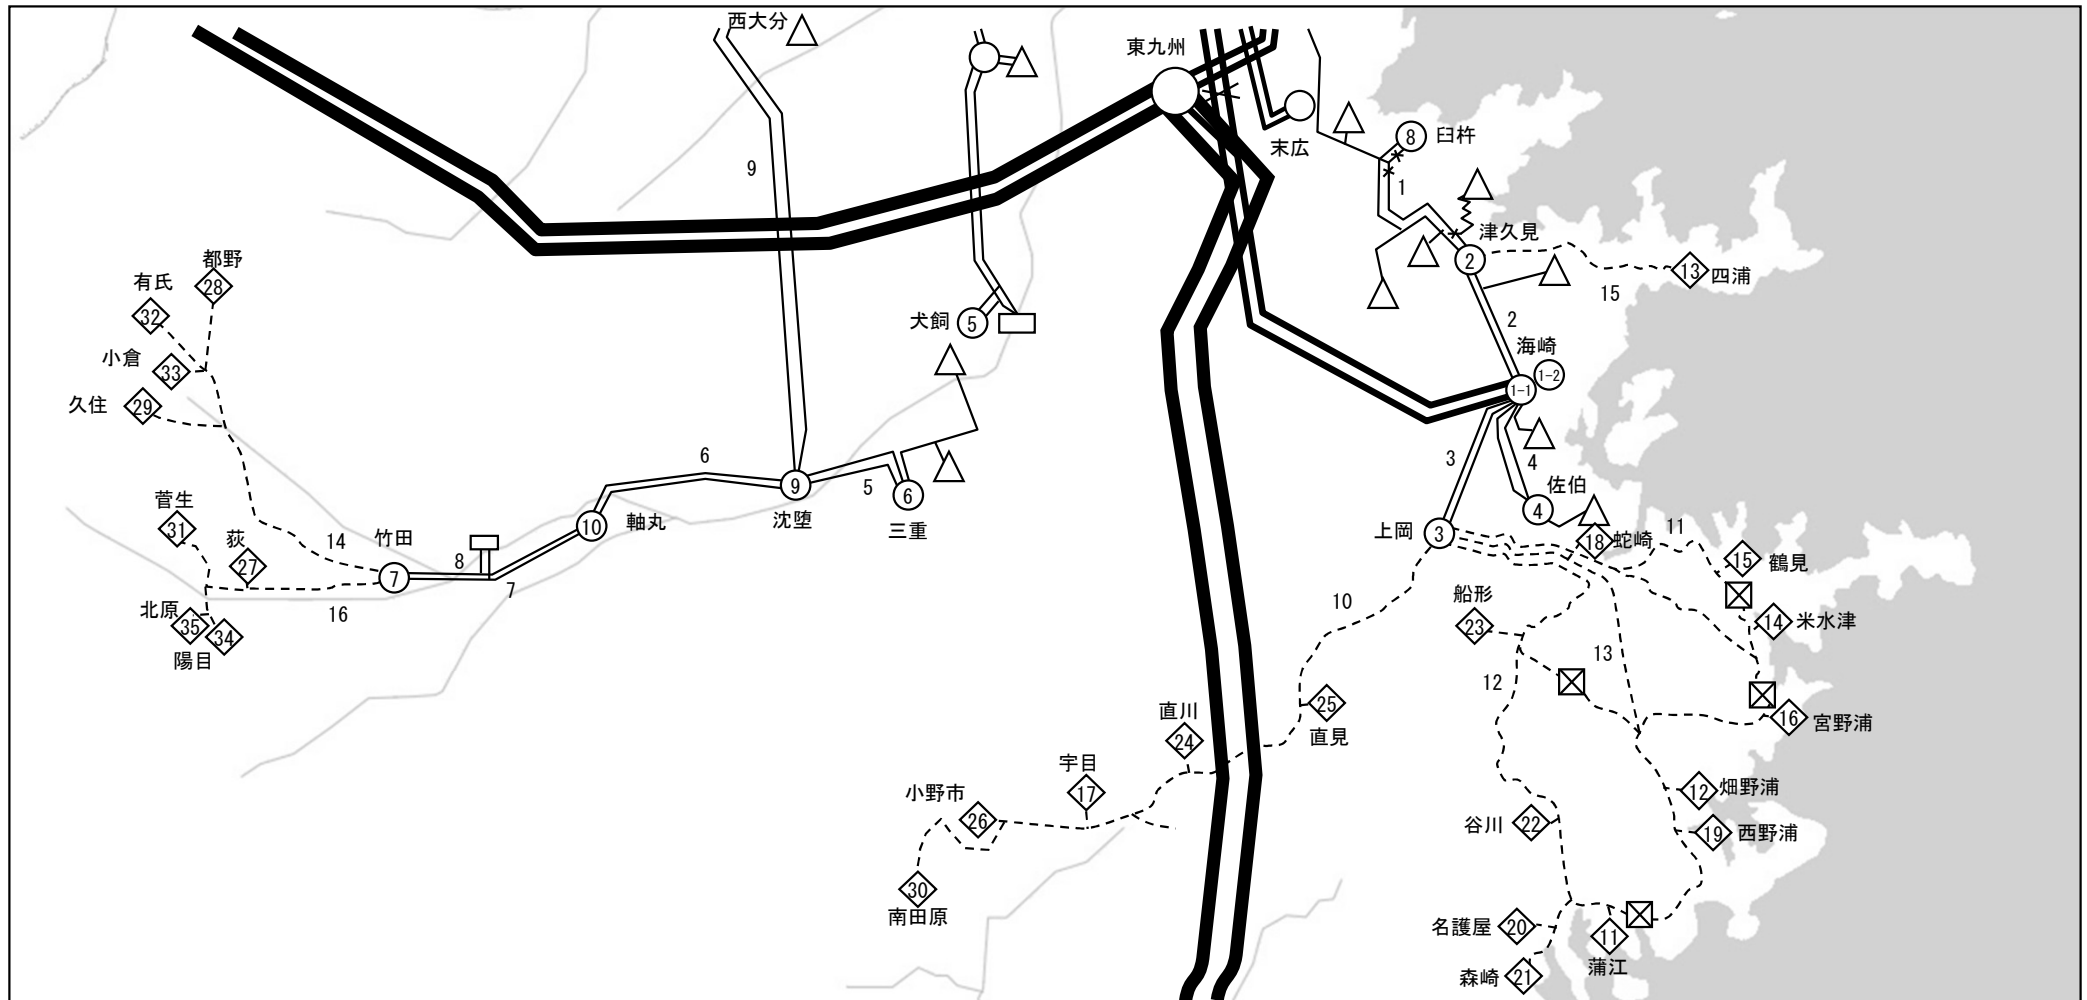


〔18 唐津・佐賀〕周辺の送電系統図

〔凡例〕

 送電線 500kV	 220kV	 110kV	 66kV	 配電線 22kV	 架空線	 地中線
 変電所	 発電所	 開閉所	 開閉器	 配電塔	 その他（他社設備）	

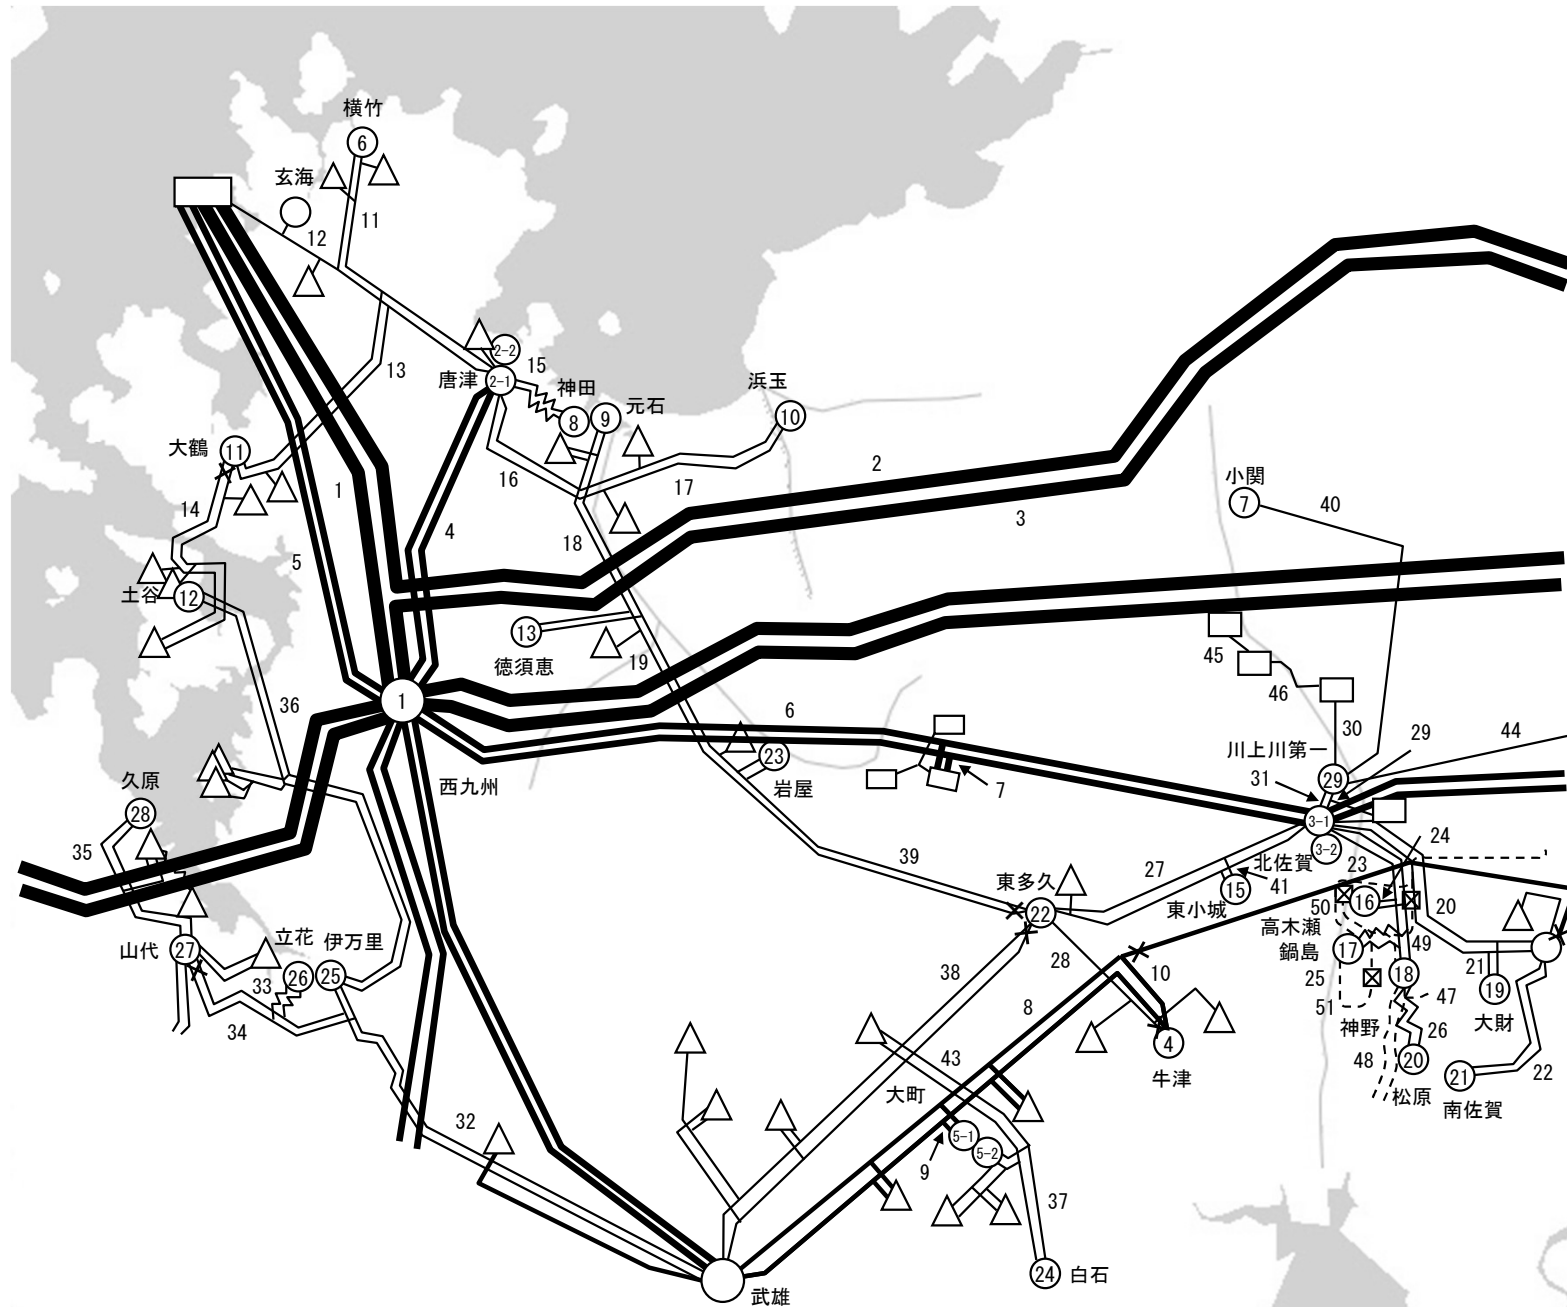


 送電線 500kV
 220kV
 110kV
 66kV
 配電線 22kV
 架空線
 地中線
 変電所
 発電所
 開閉所
 開閉器
 配電塔
 その他（他社設備）

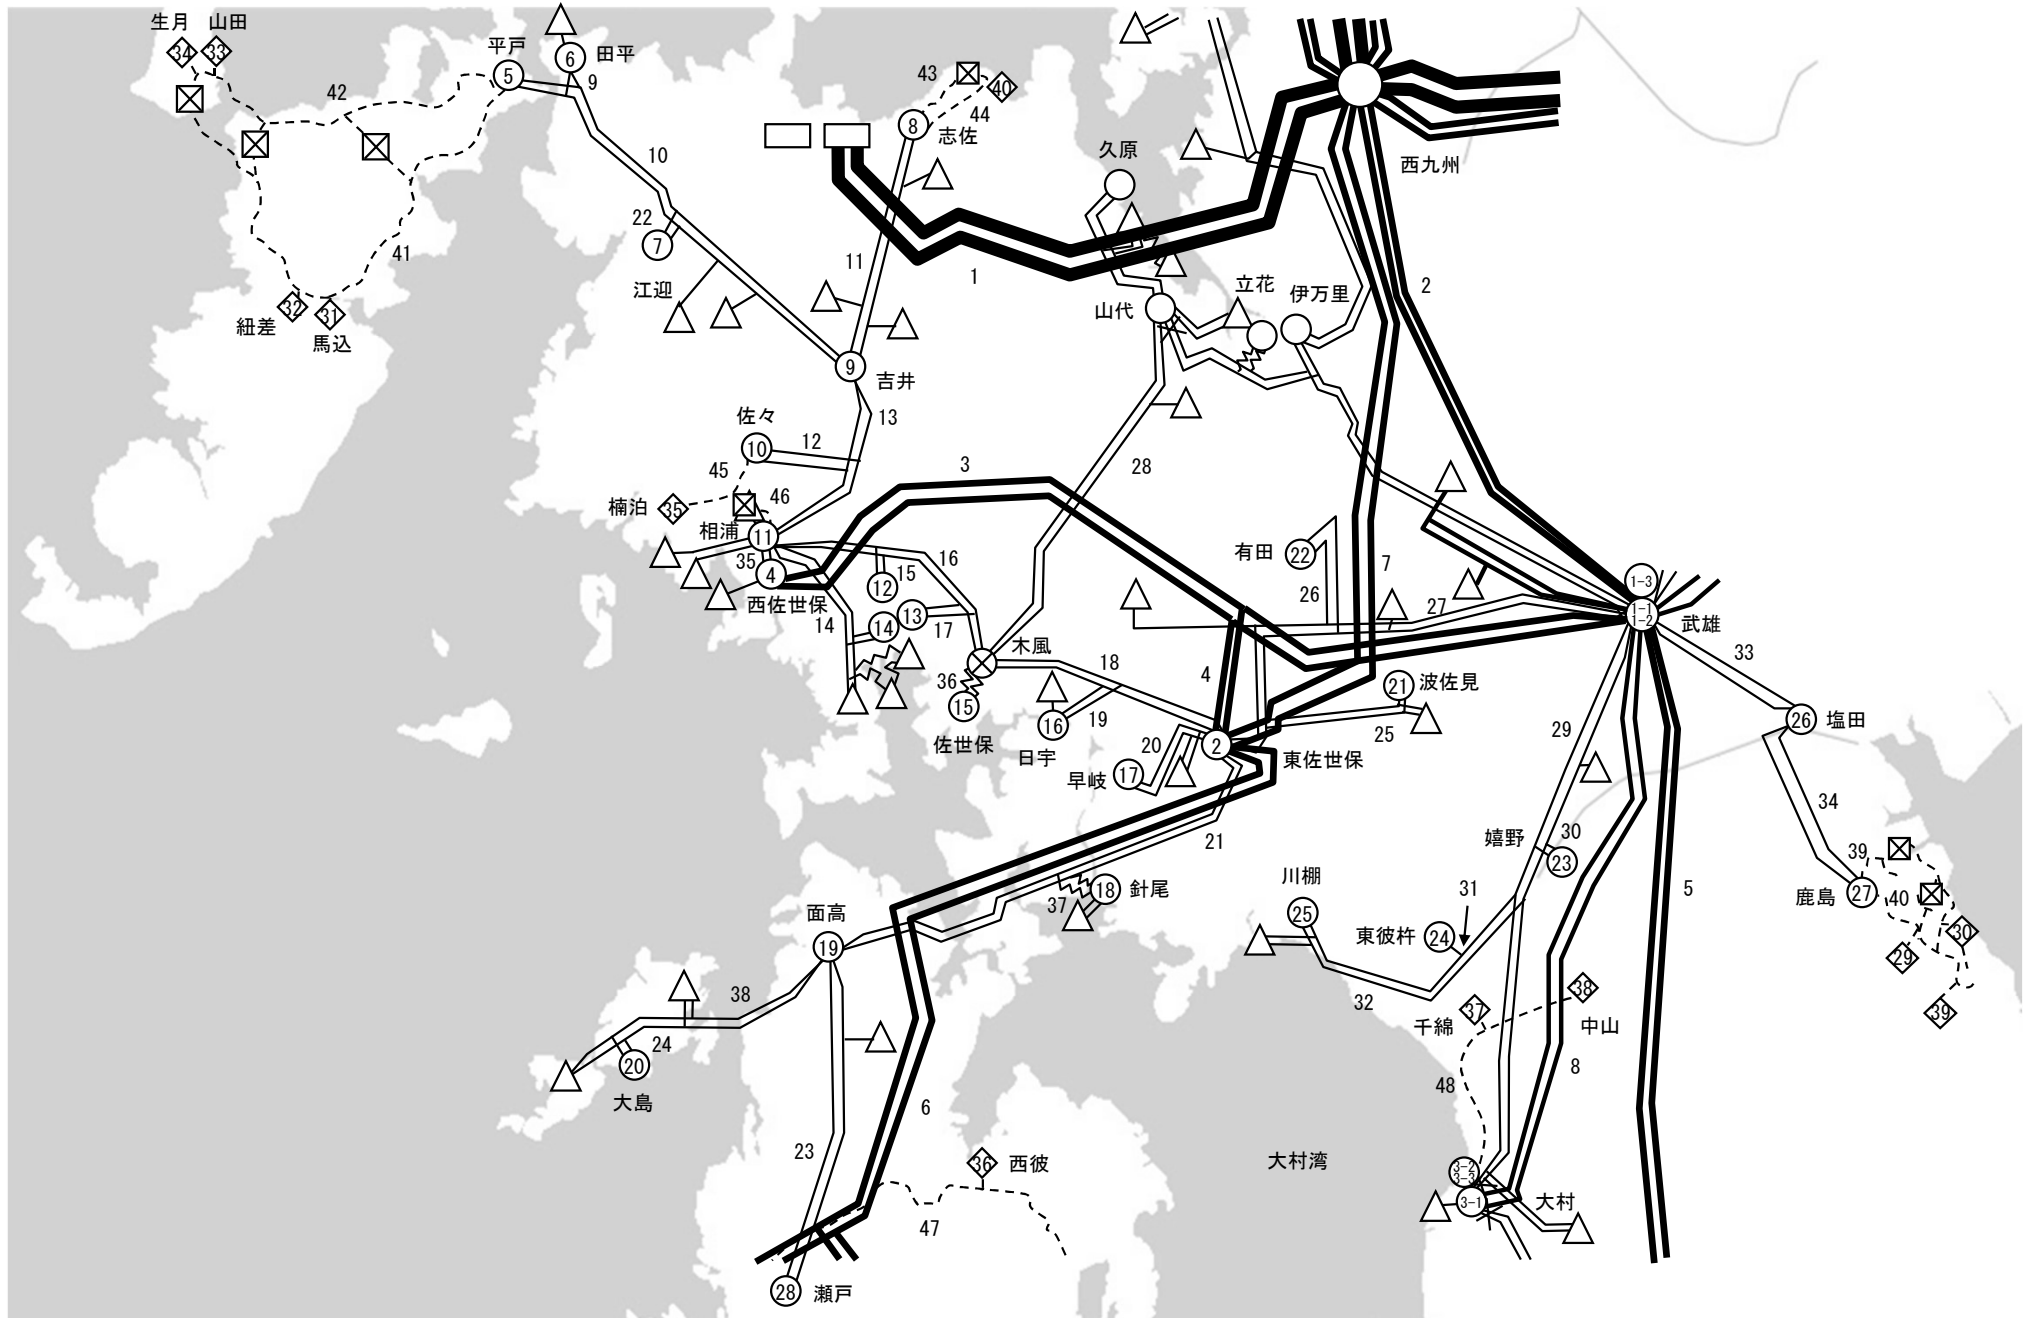

〔20 長崎〕周辺の送電系統図

〔凡例〕


	送電線 500kV		220kV		110kV		66kV		配電線 22kV		架空線		地中線
	変電所		発電所		開閉所		開閉器		配電塔		その他（他社設備）		

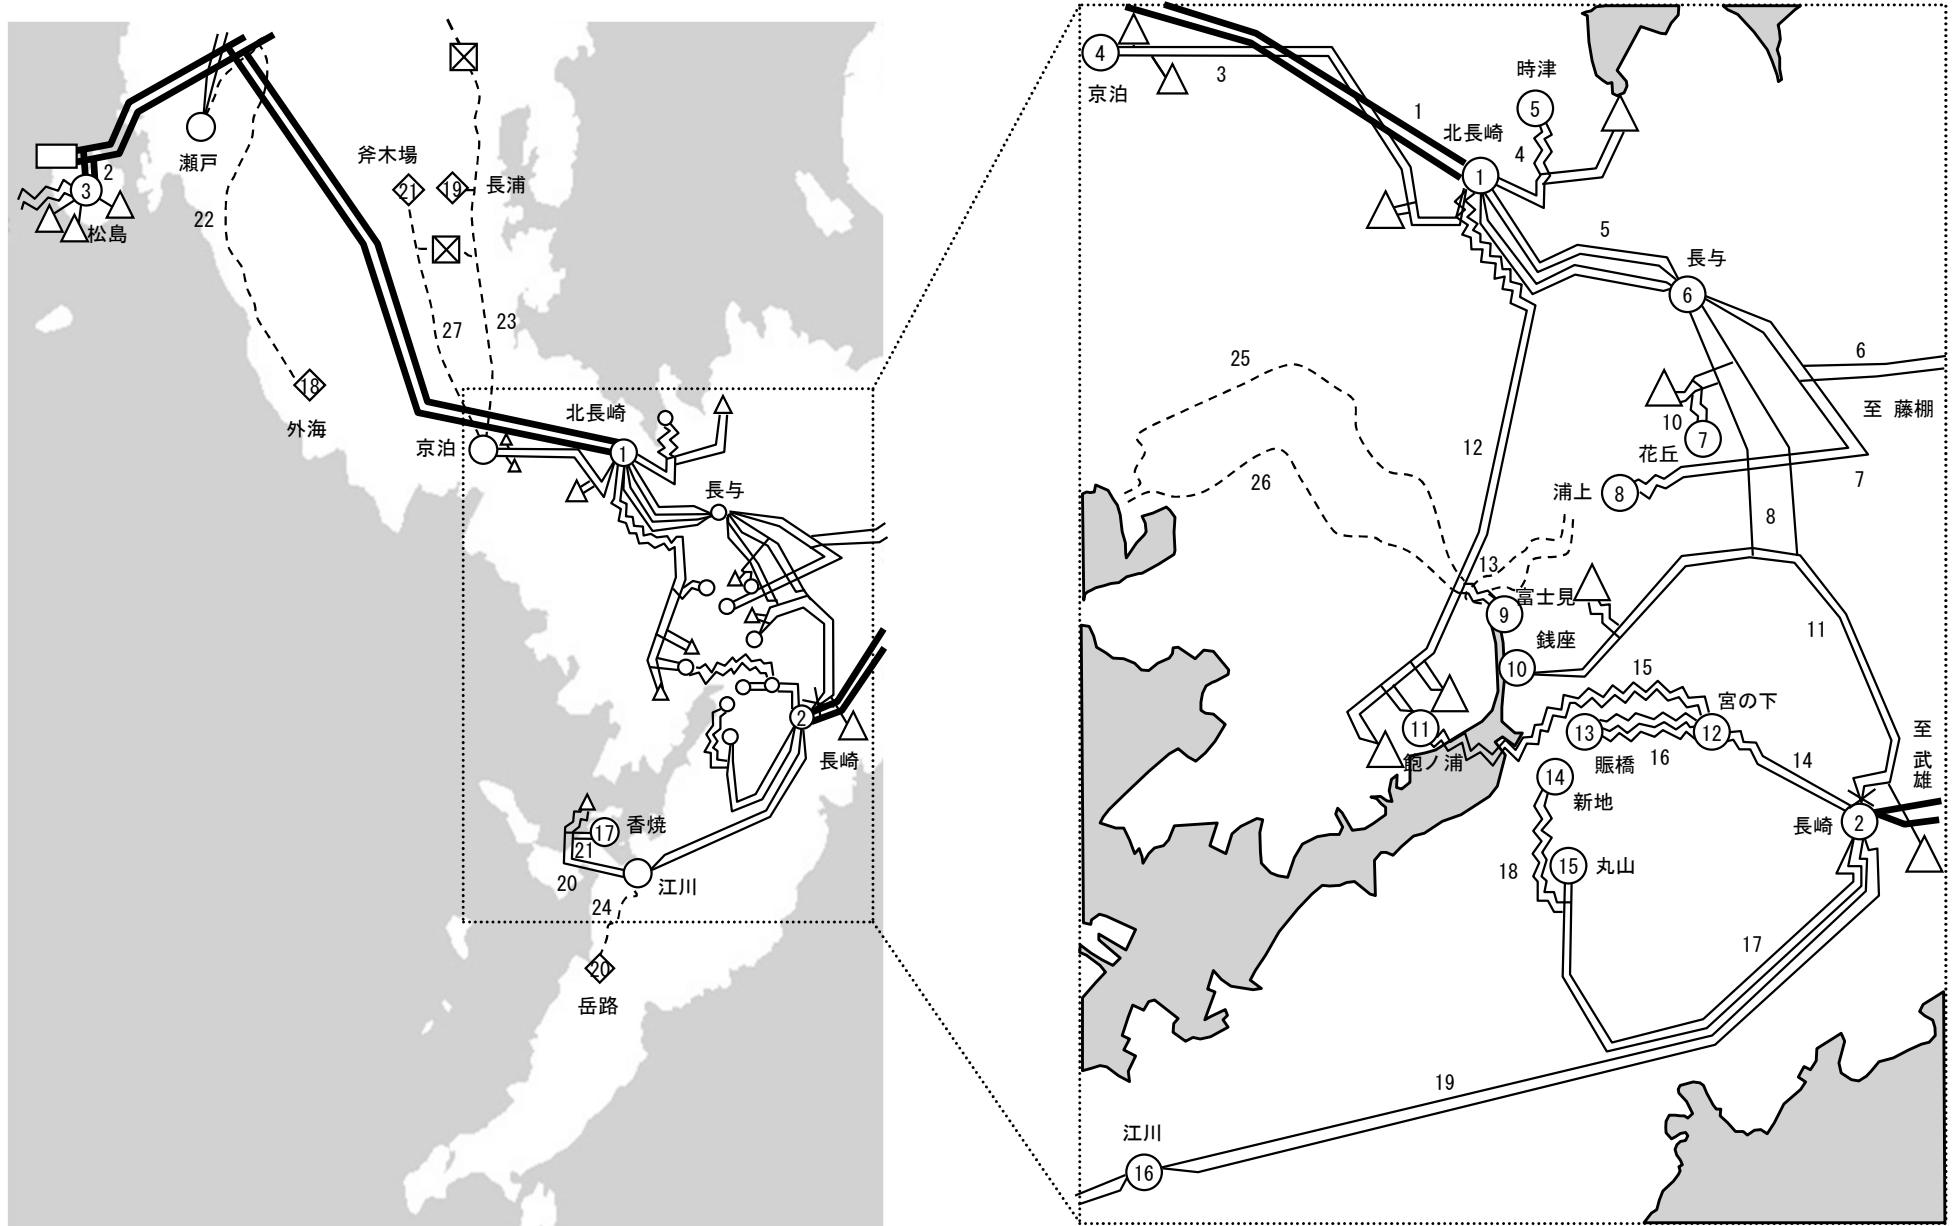

〔21 諫早〕周辺の送電系統図

〔凡例〕


 送電線 500kV	 220kV	 110kV	 66kV	 配電線 22kV	 架空線	 地中線
 変電所	 発電所	 開閉所	 開閉器	 配電塔	 その他（他社設備）	

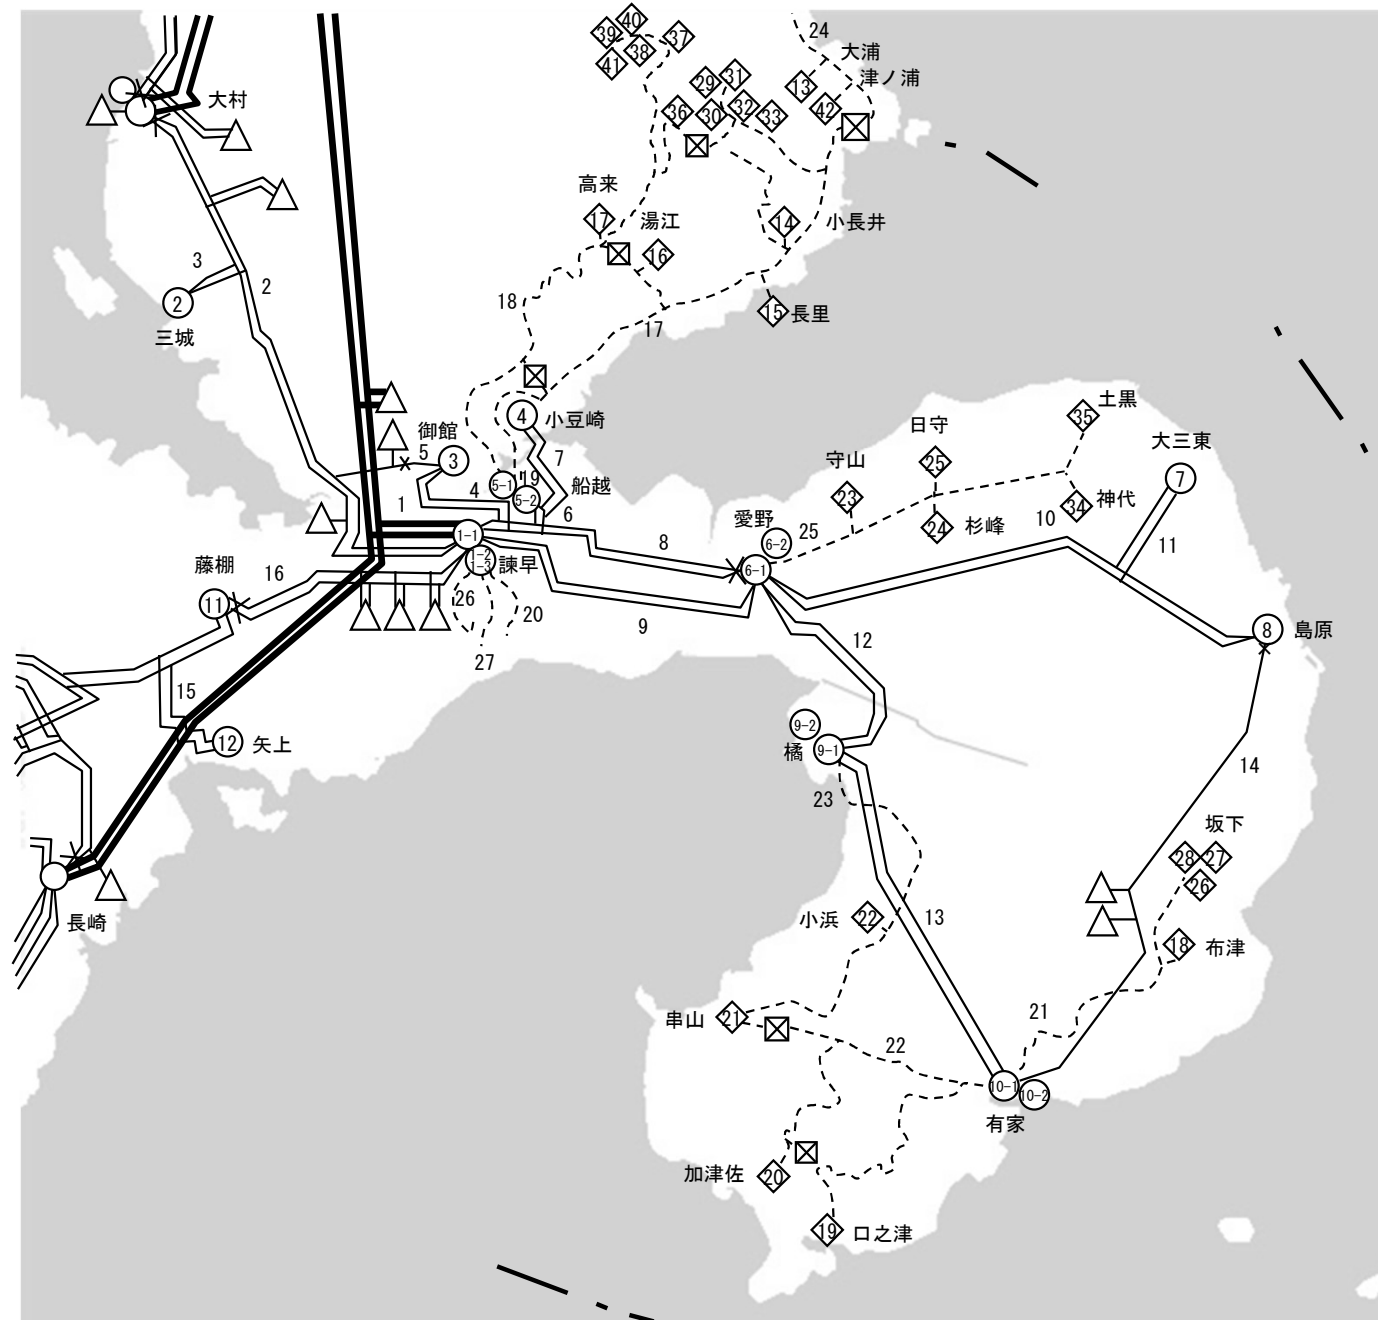

〔22 熊本〕周辺の送電系統図

〔凡例〕


	送電線 500kV		220kV		110kV		66kV		配電線 22kV		架空線		地中線
	変電所		発電所		開閉所		開閉器		配電塔		その他（他社設備）		

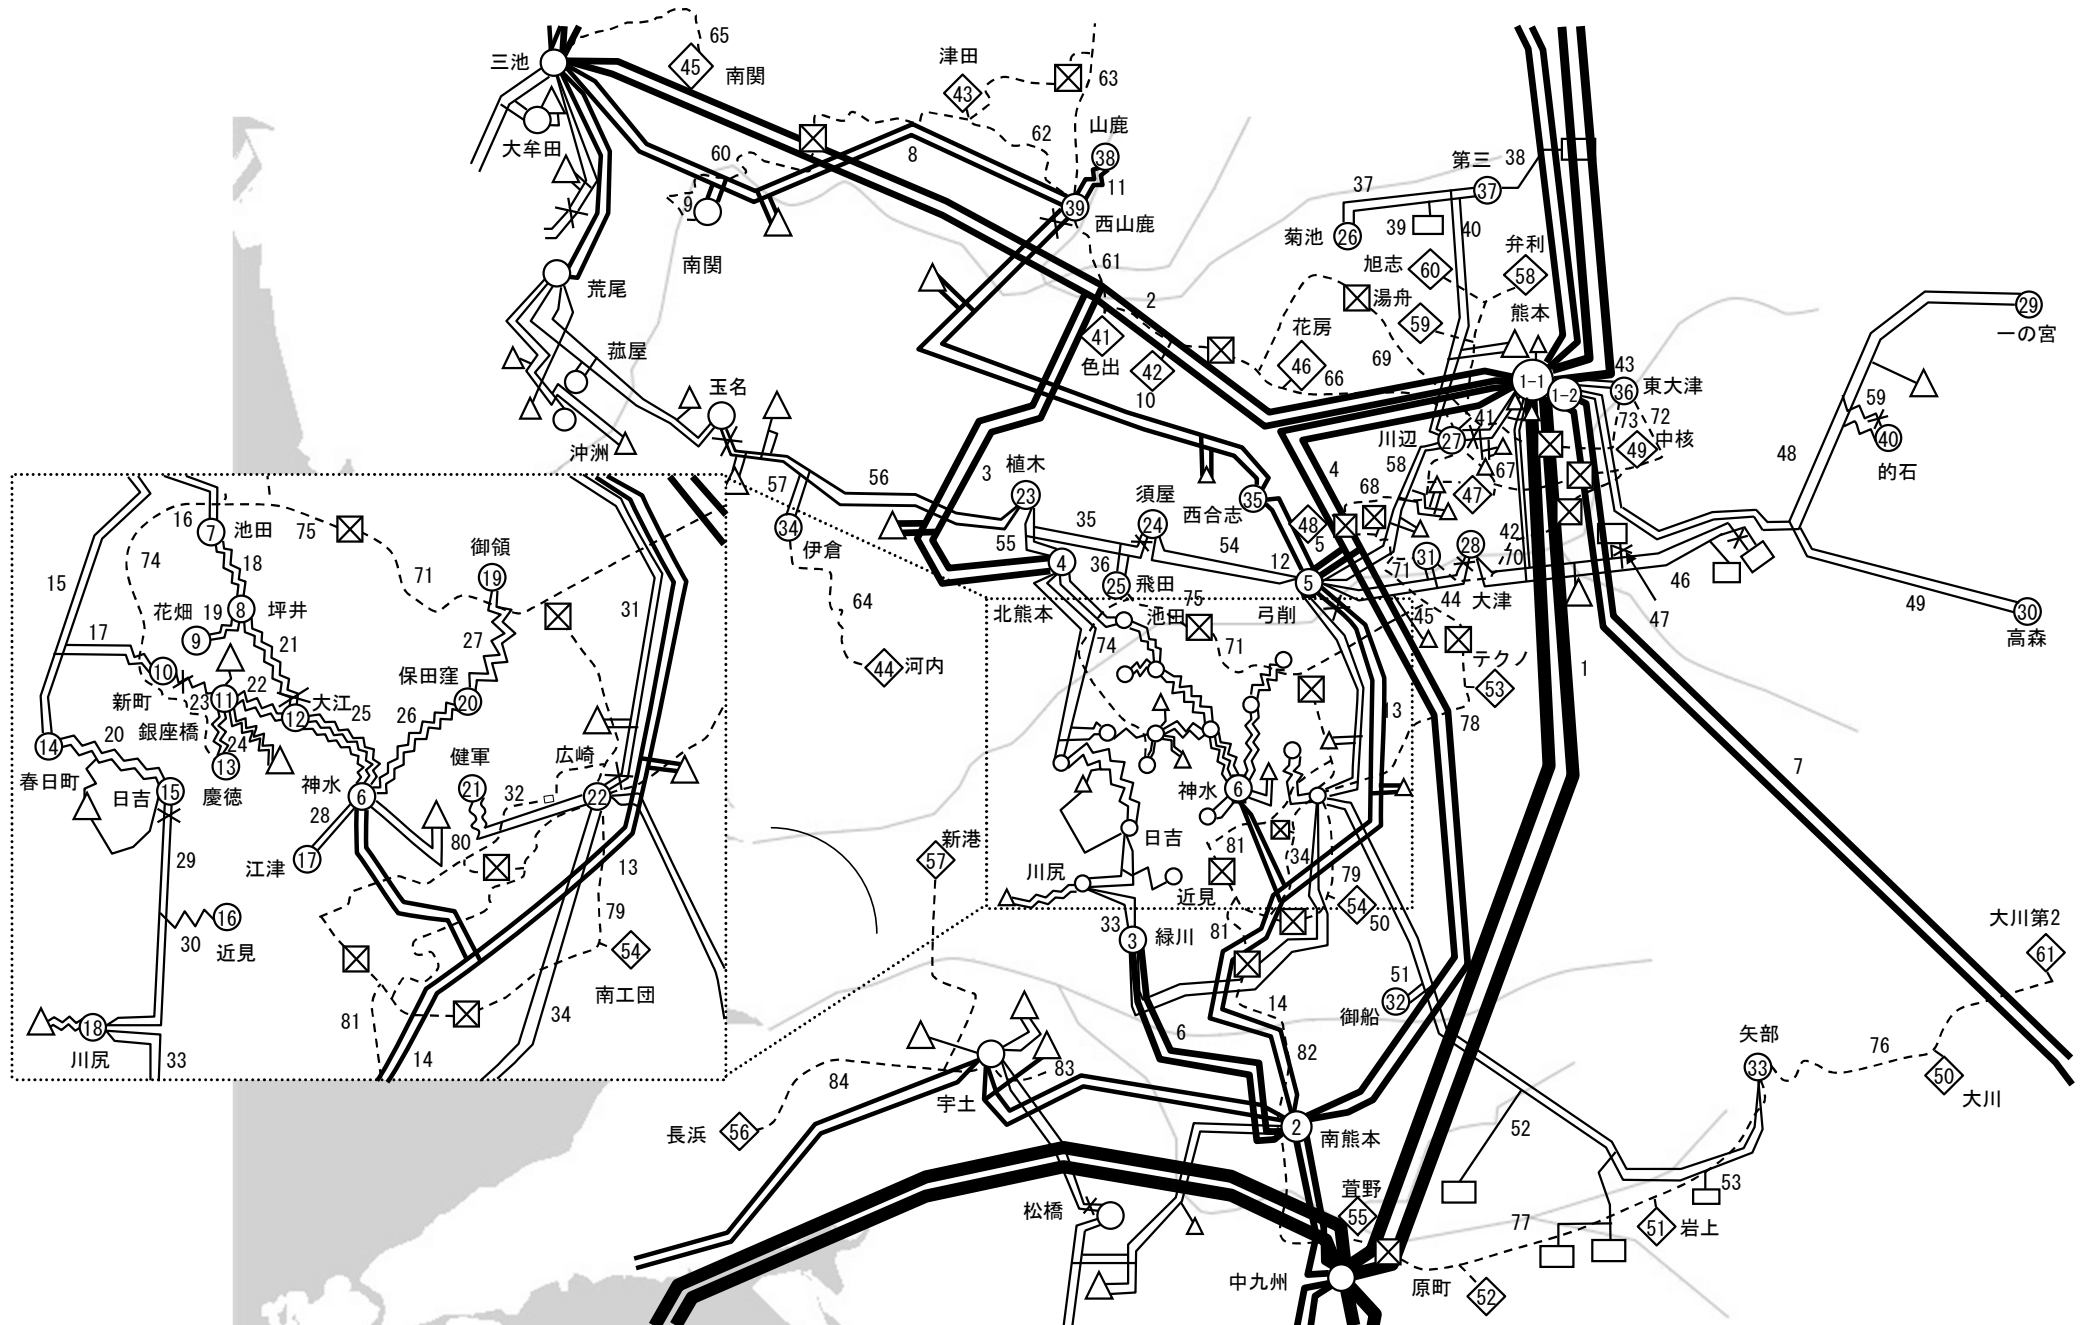

〔23 八代、水俣、天草〕周辺の送電系統図

〔凡例〕


 送電線 500kV	 220kV	 110kV	 66kV	 配電線 22kV	 架空線	 地中線
 変電所	 発電所	 開閉所	 開閉器	 配電塔	 その他（他社設備）	

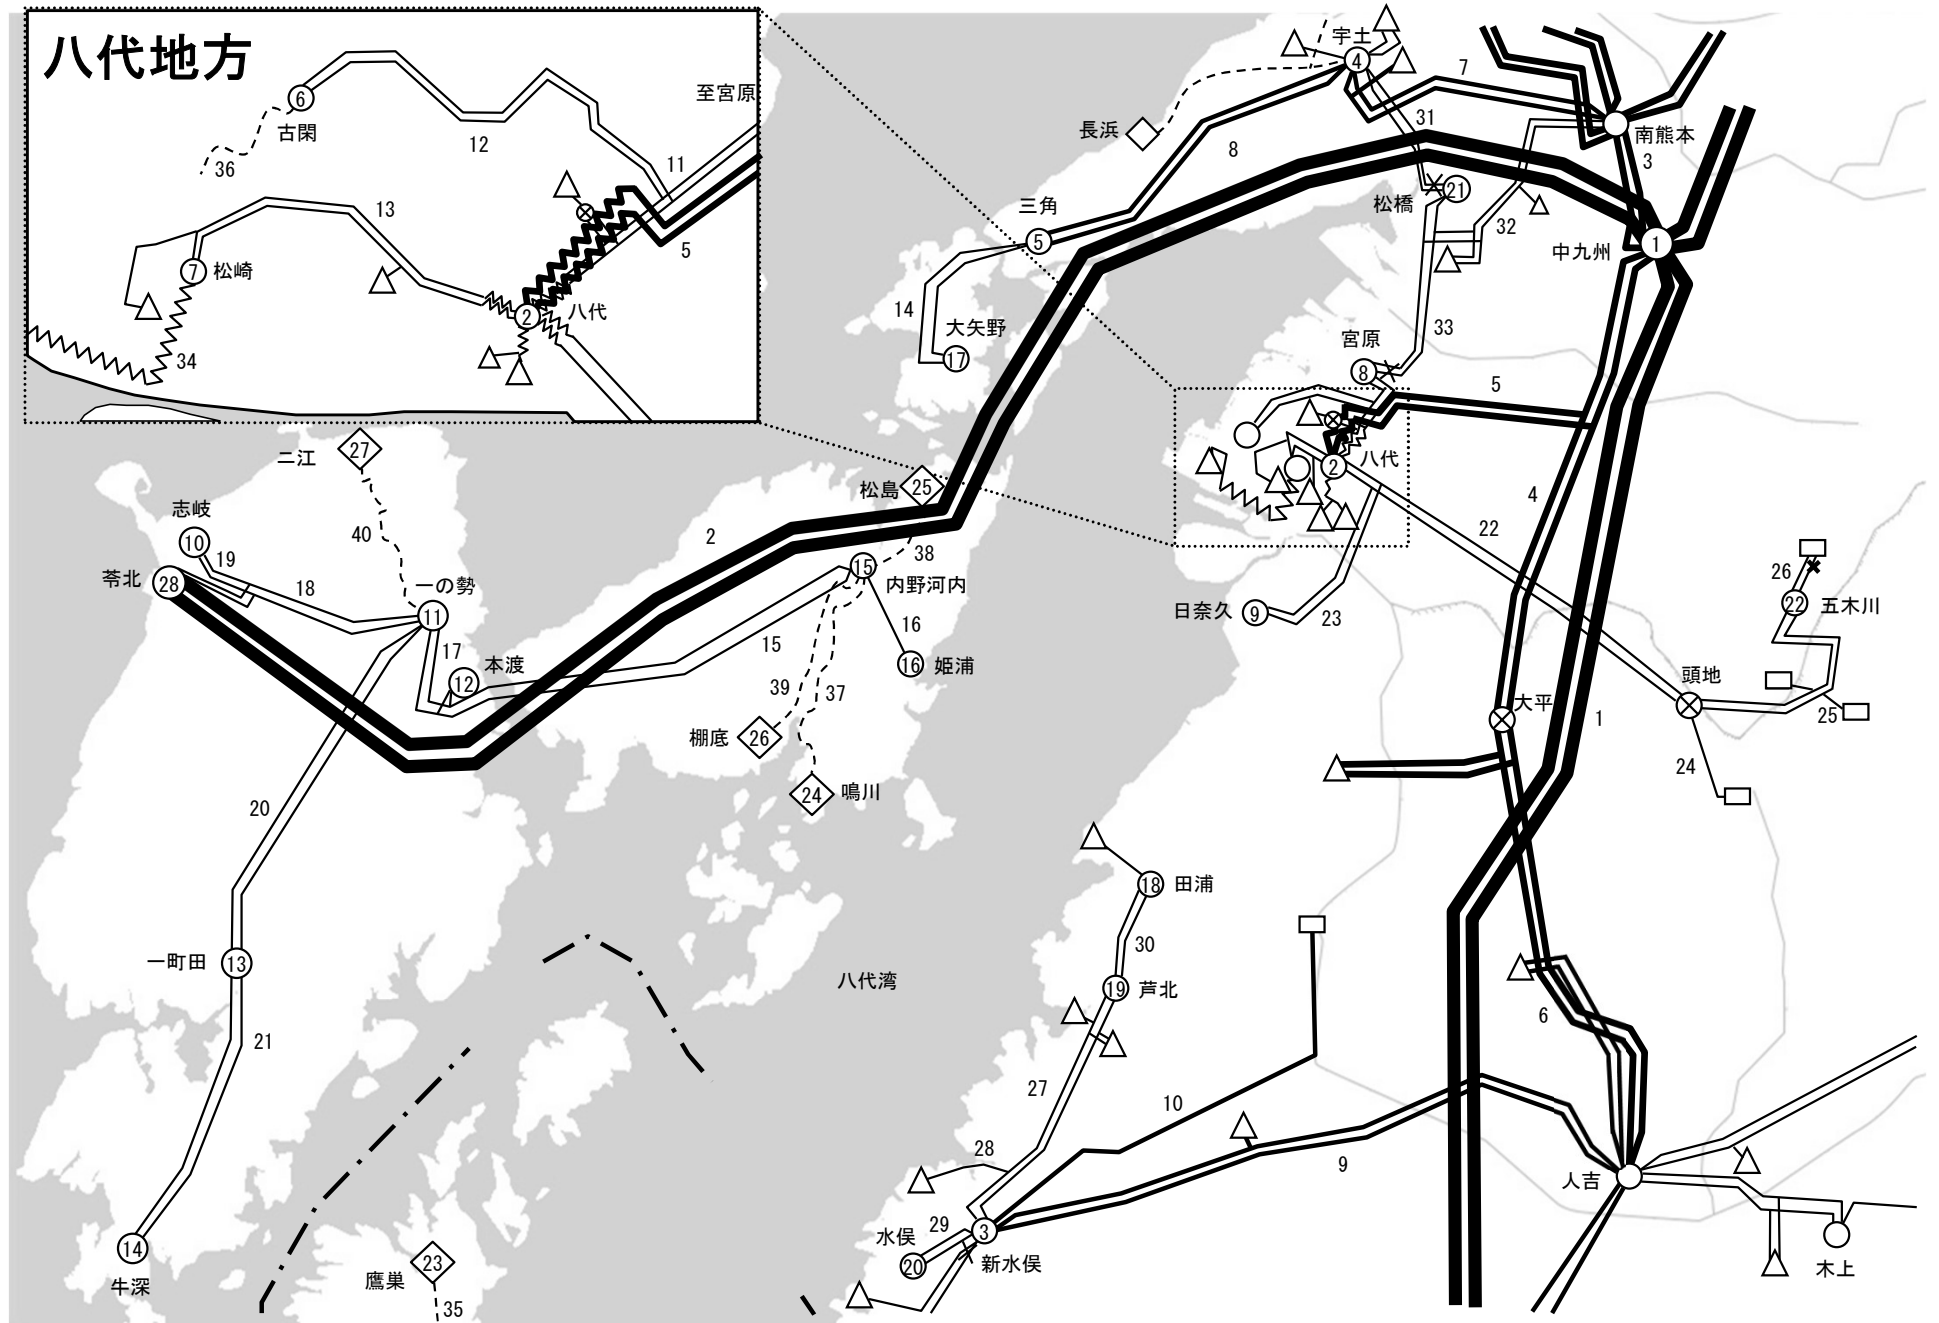

[24 人吉]周辺の送電系統図

[凡例]


 送電線 500kV	 220kV	 110kV	 66kV	 配電線 22kV	 架空線	 地中線
 変電所	 発電所	 開閉所	 開閉器	 配電塔	 その他（他社設備）	

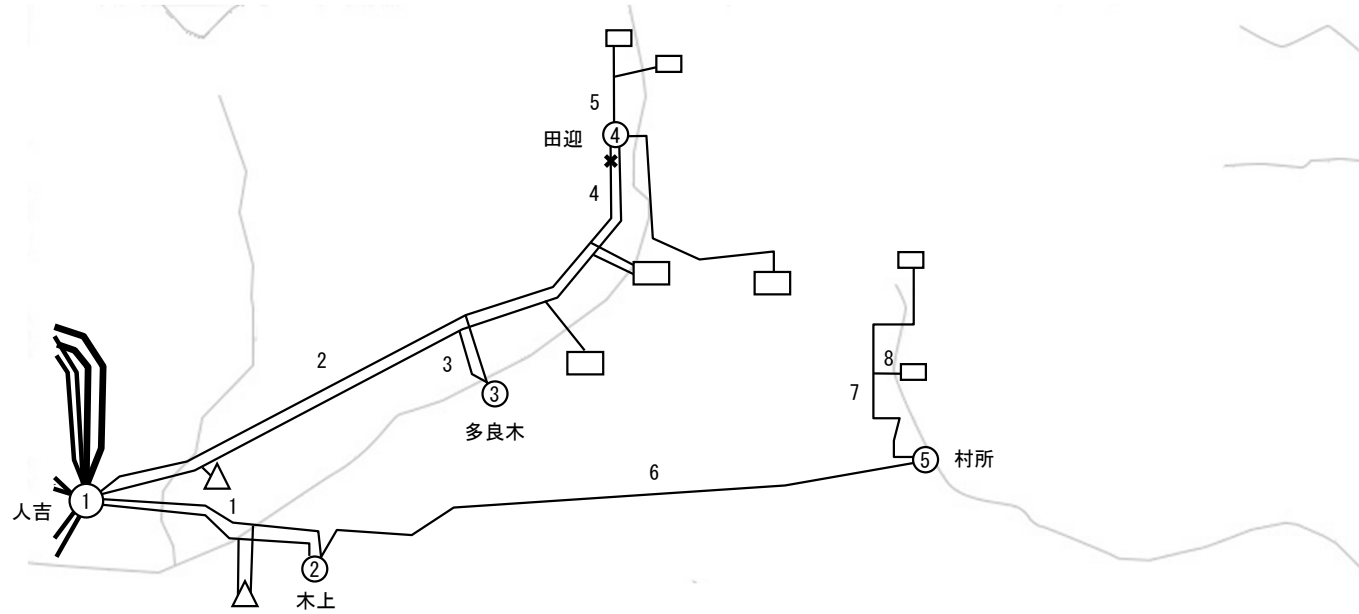

〔25 日向〕周辺の送電系統図

〔凡例〕


	送電線 500kV		220kV		110kV		66kV		配電線 22kV		架空線		地中線
	変電所		発電所		開閉所		開閉器		配電塔		その他（他社設備）		

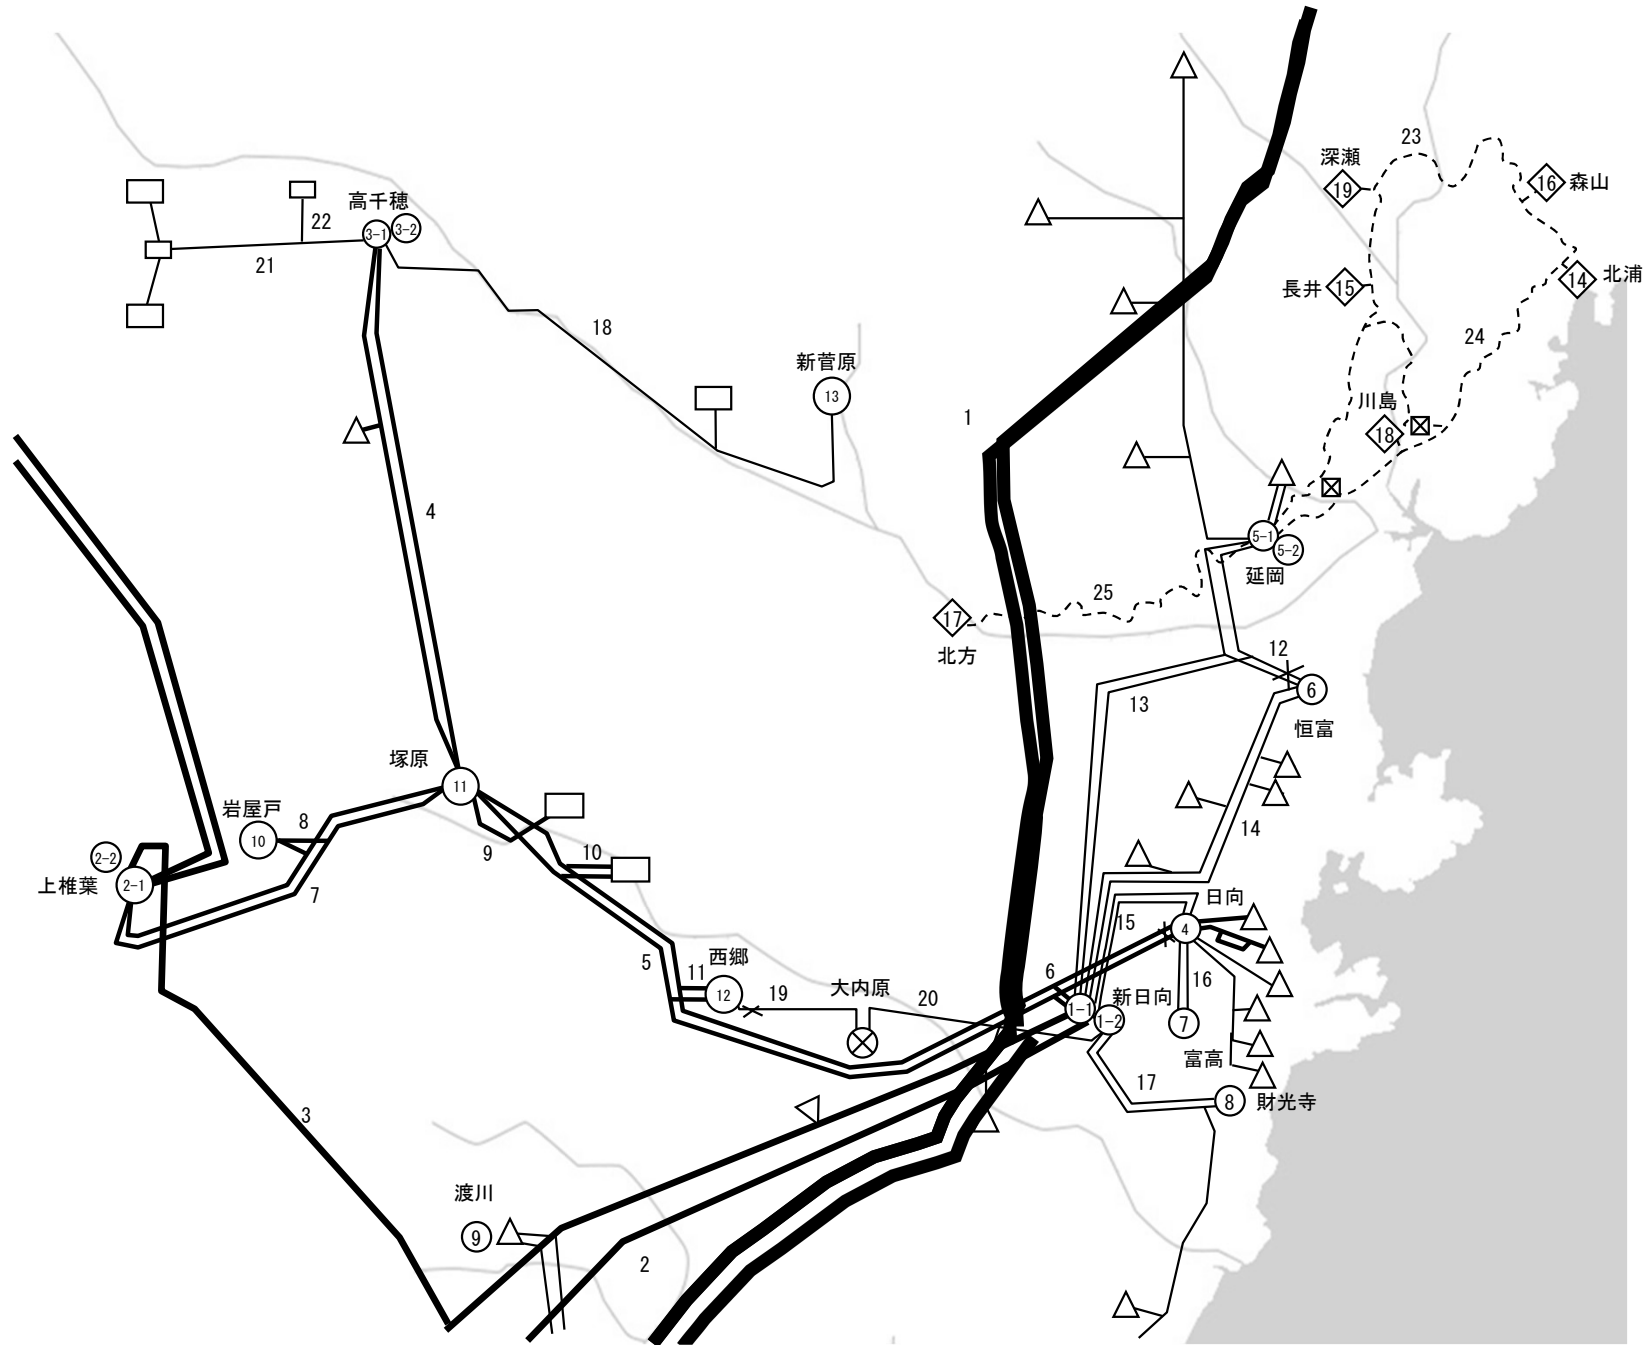

[26 宮崎]周辺の送電系統図

[凡例]


 送電線 500kV	 220kV	 110kV	 66kV	 配電線 22kV	 架空線	 地中線
 変電所	 発電所	 開閉所	 開閉器	 配電塔	 その他（他社設備）	

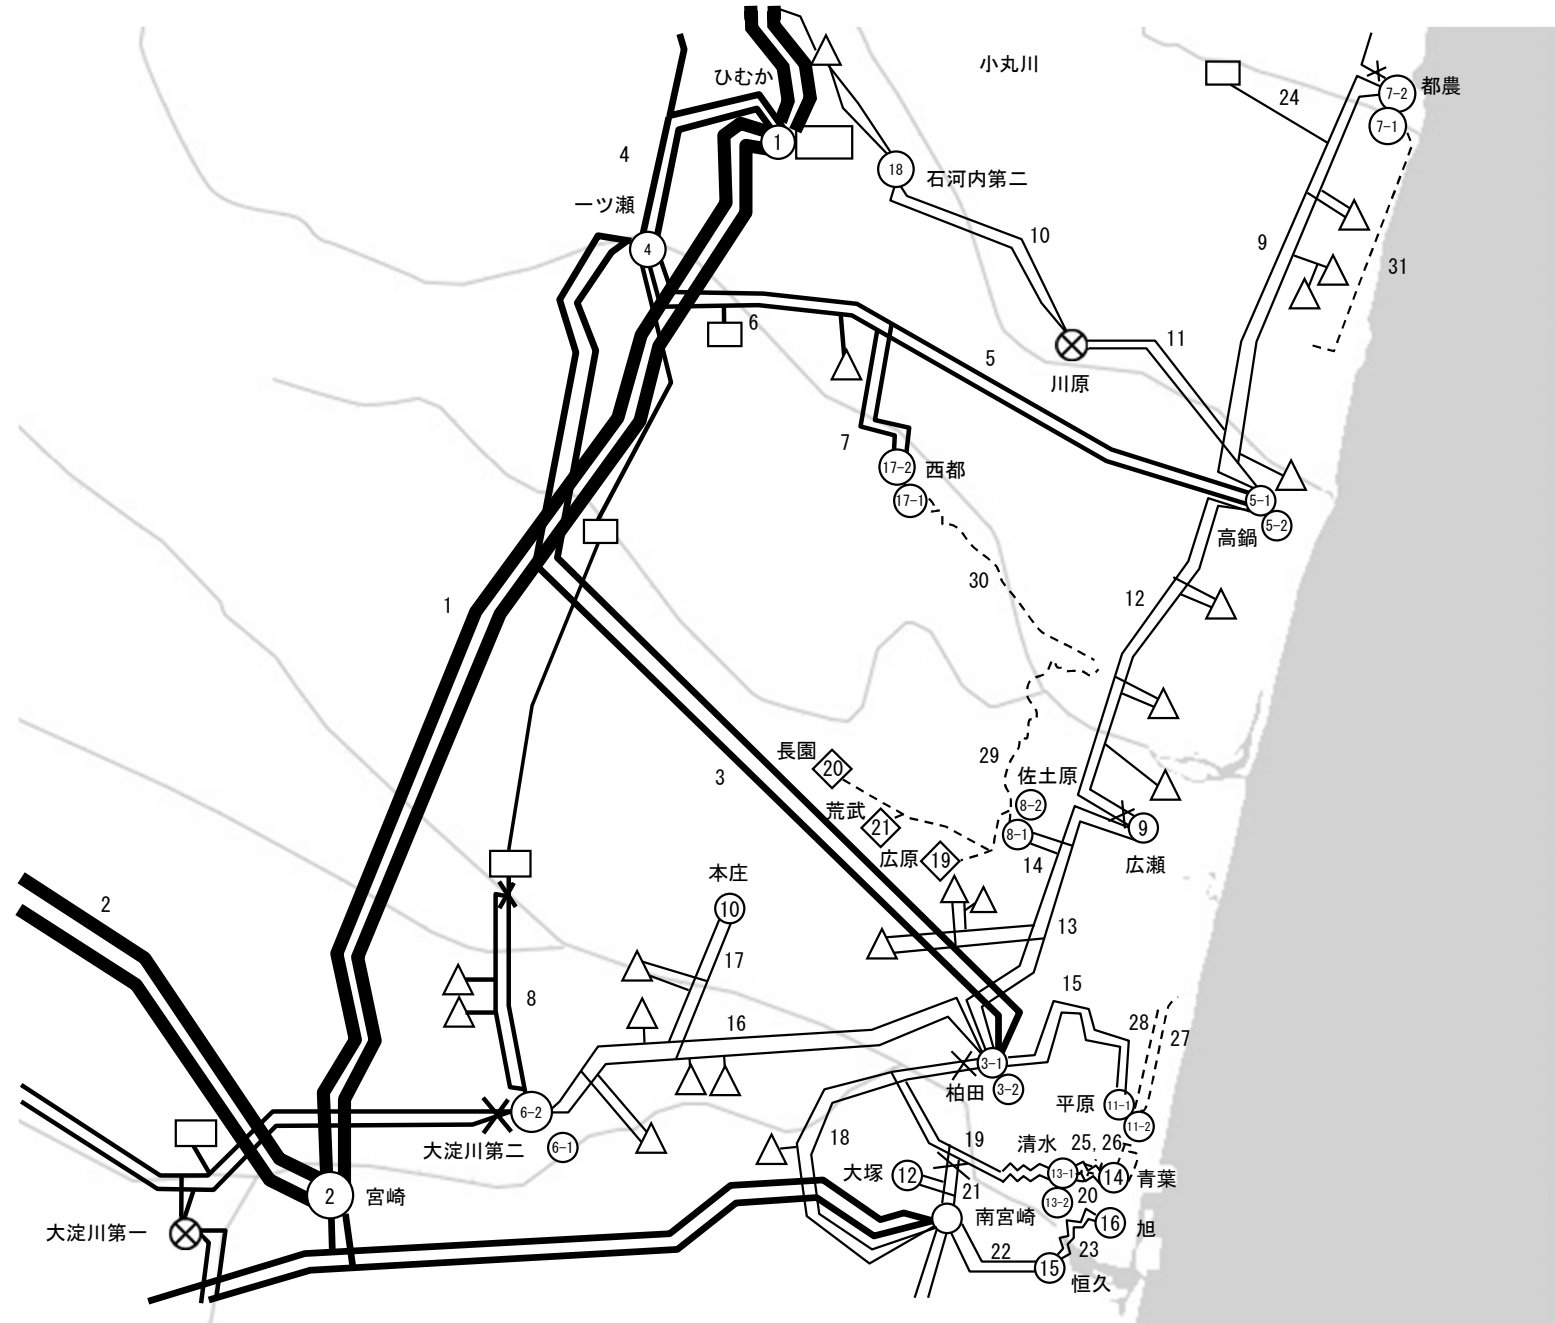

[27 川内、出水]周辺の送電系統図

[凡例]


 送電線 500kV	 220kV	 110kV	 66kV	 配電線 22kV	 架空線	 地中線
 変電所	 発電所	 開閉所	 開閉器	 配電塔	 その他（他社設備）	

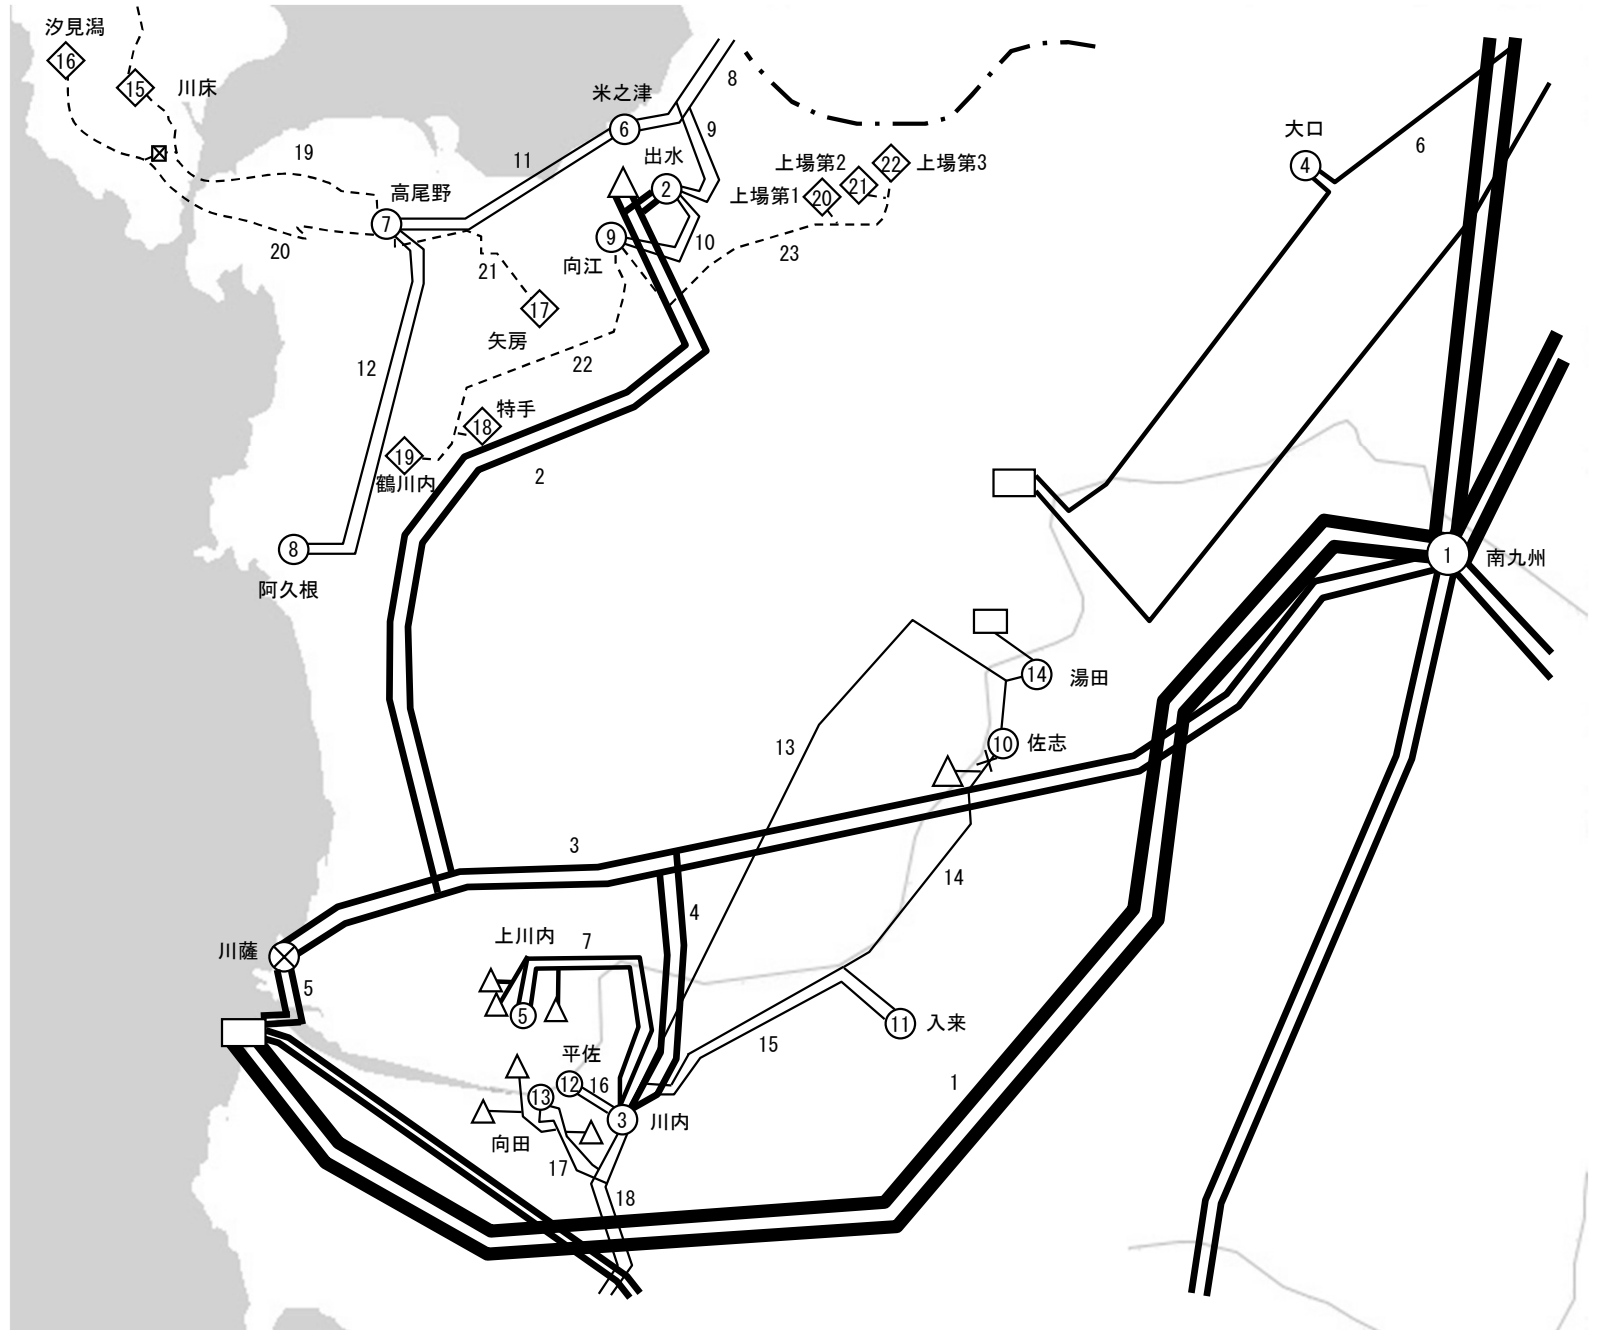

〔28 霧島、都城〕周辺の送電系統図

〔凡例〕


	送電線 500kV		220kV		110kV		66kV		配電線 22kV		架空線		地中線
	変電所		発電所		開閉所		開閉器		配電塔		その他（他社設備）		

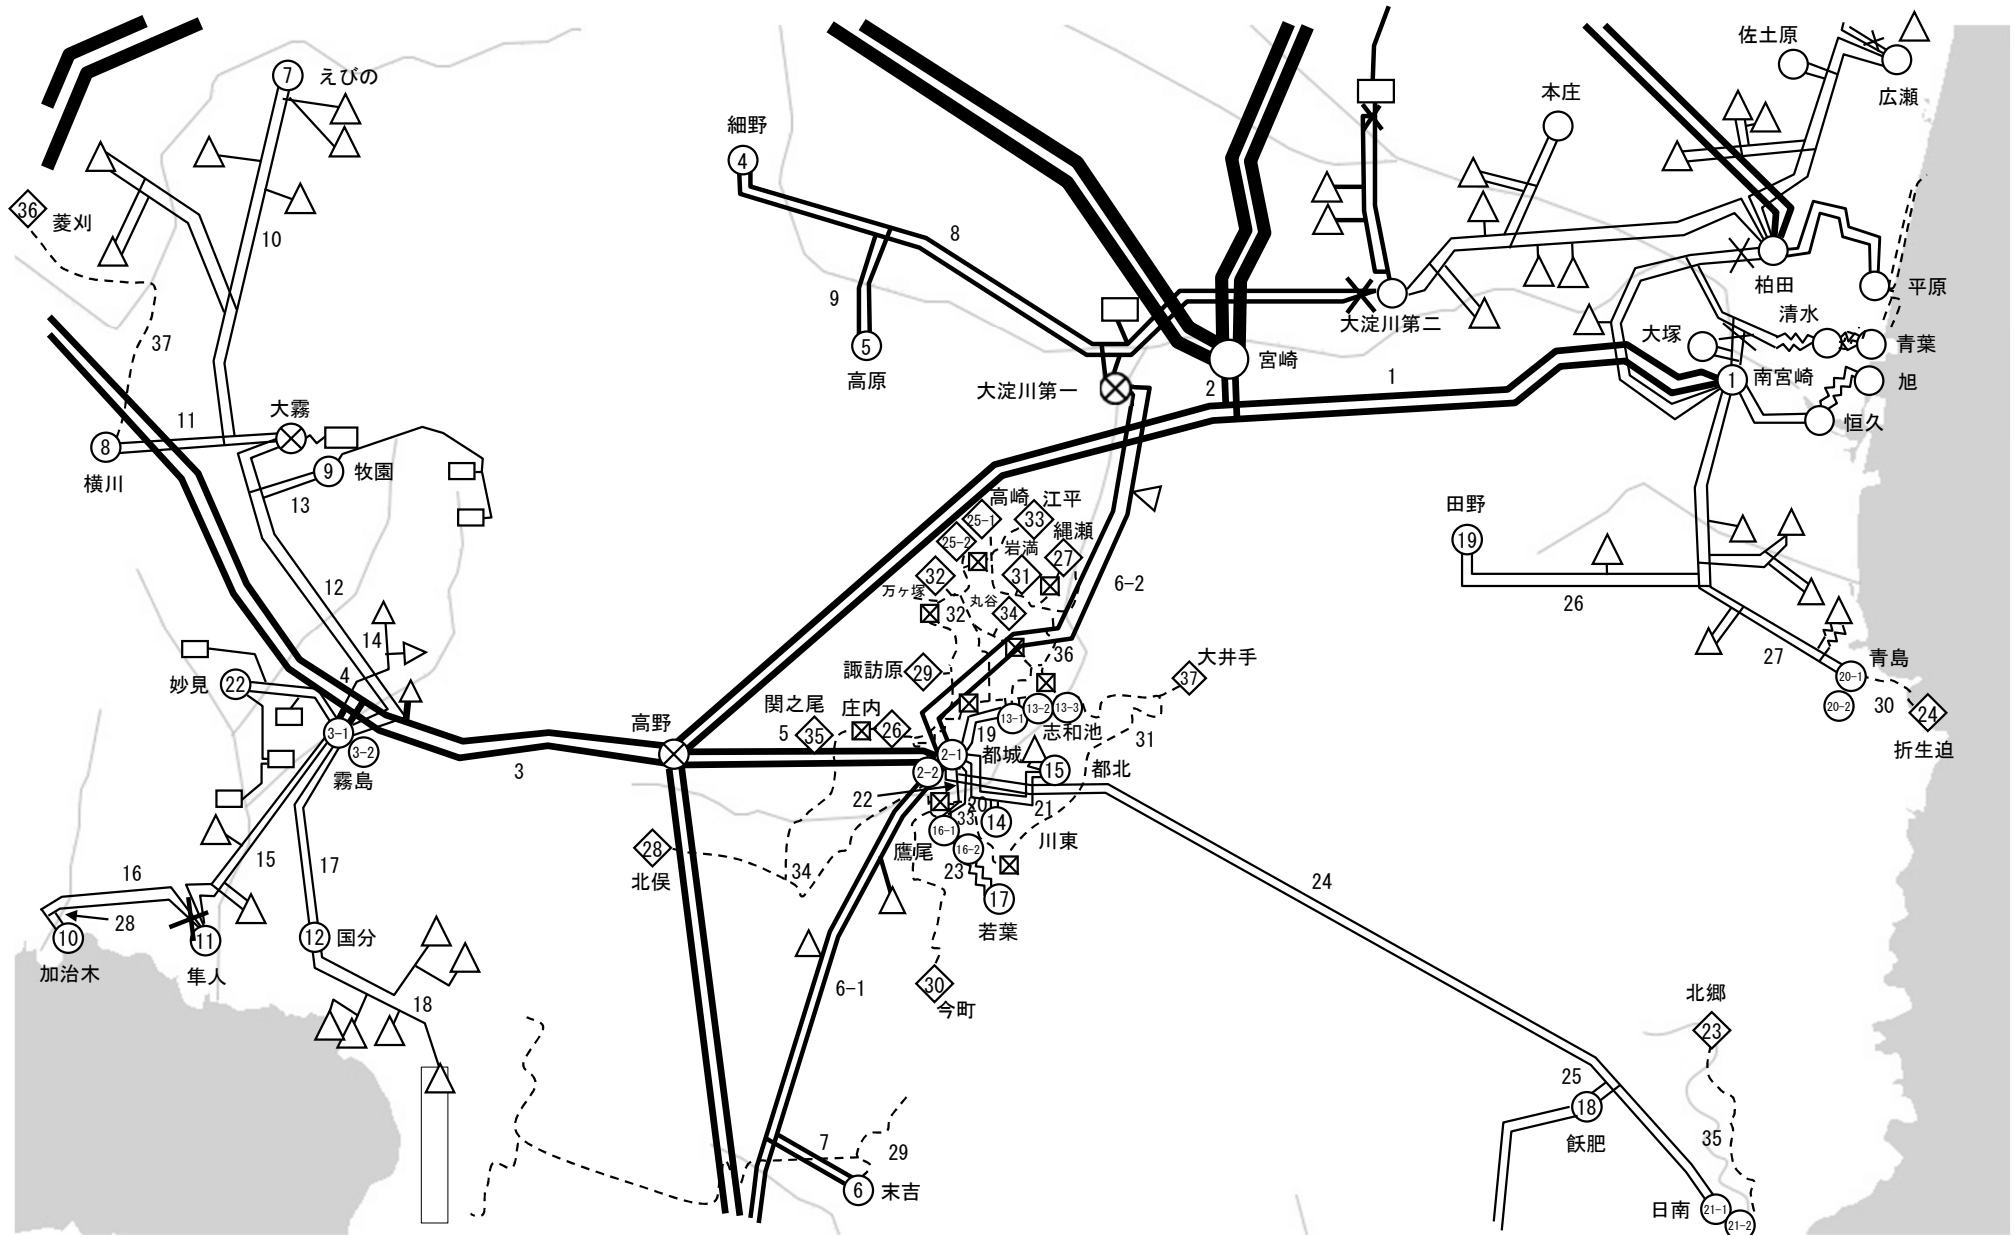

〔29 鹿児島地区〕周辺の送電系統

〔凡例〕


	送電線 500kV		220kV		110kV		66kV		配電線 22kV		架空線		地中線
	変電所		発電所		開閉所		開閉器		配電塔		その他（他社設備）		

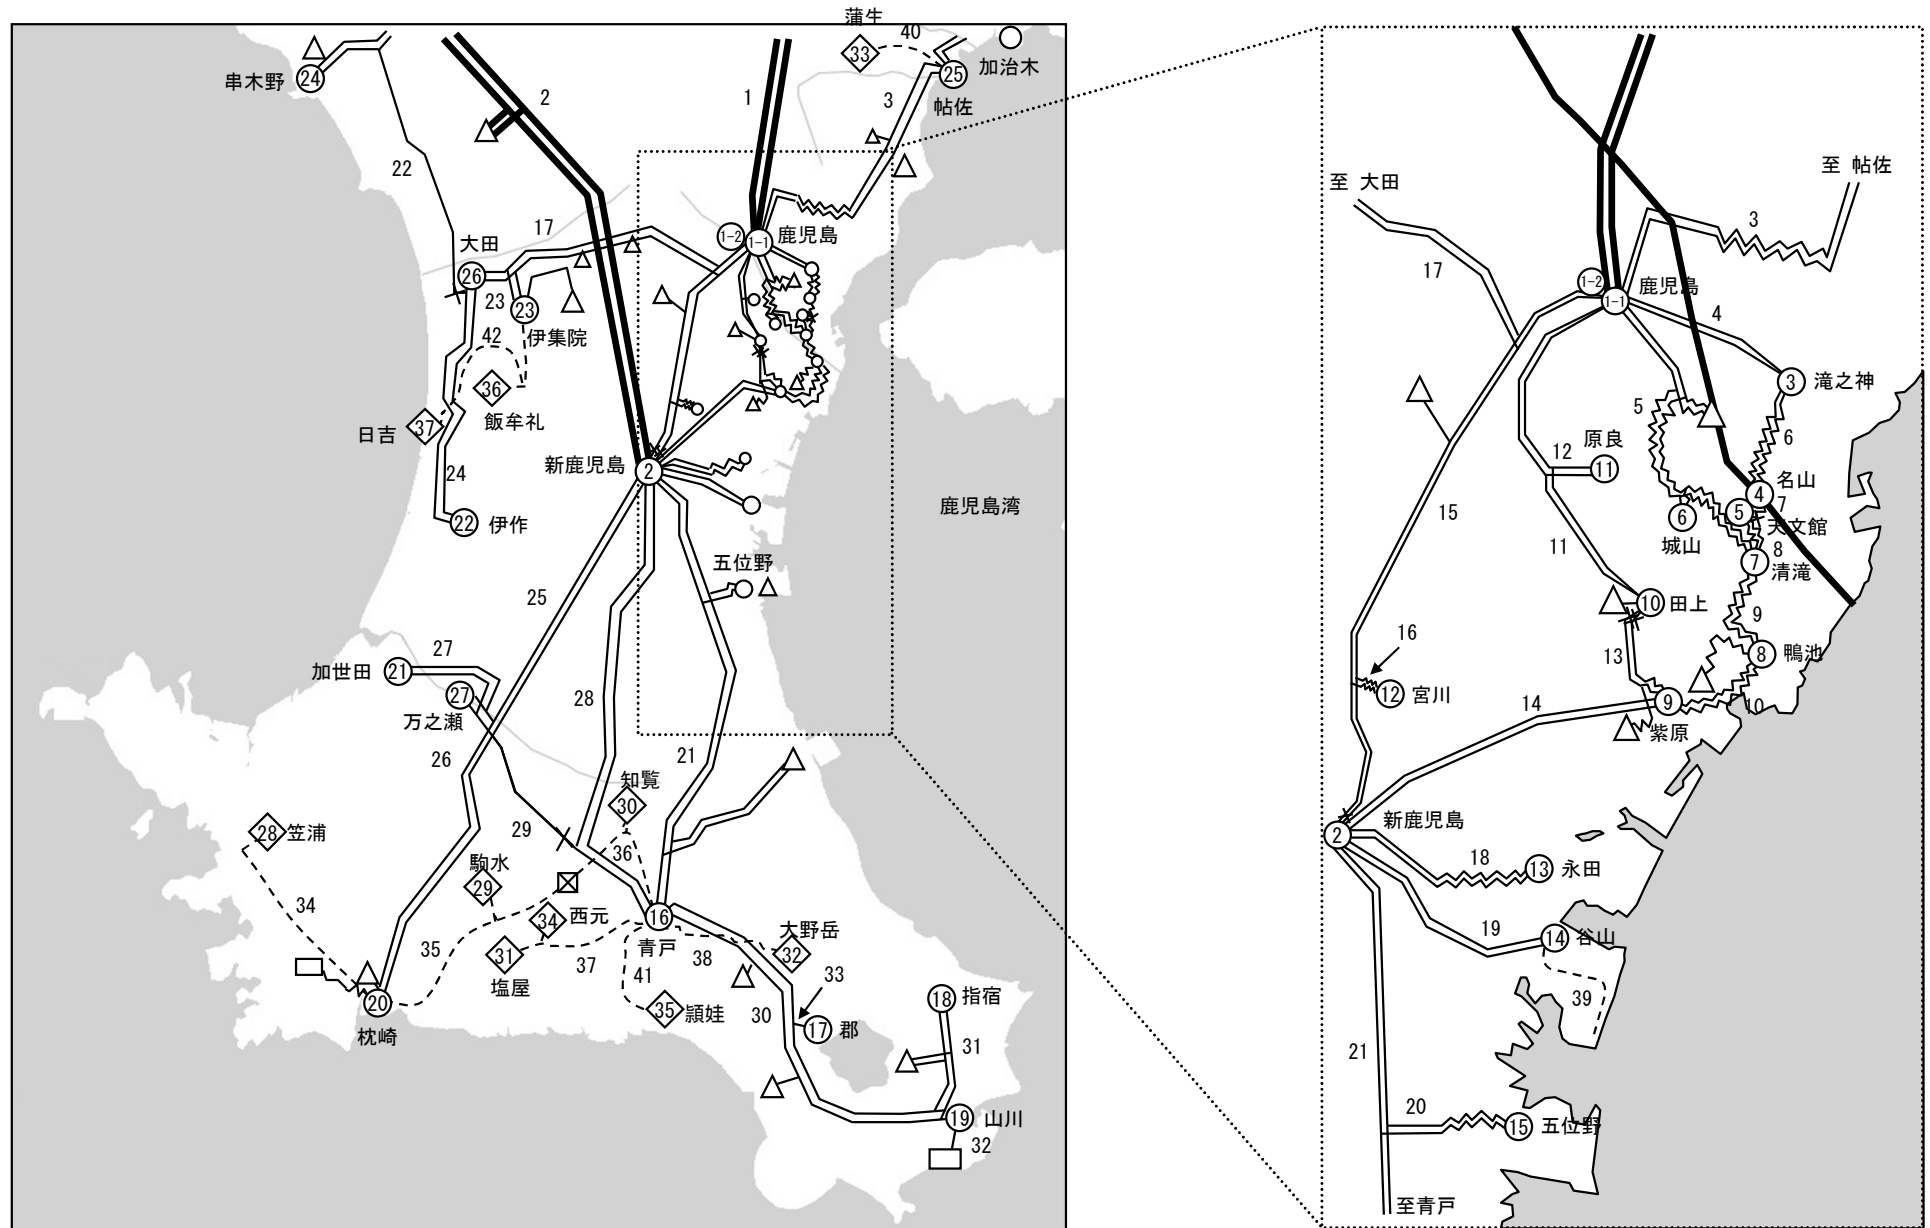

[30 大隅]周辺の送電系統図

[凡例]



	送電線 500kV		220kV		110kV		66kV		配電線 22kV		架空線		地中線
	変電所		発電所		開閉所		開閉器		配電塔		その他（他社設備）		

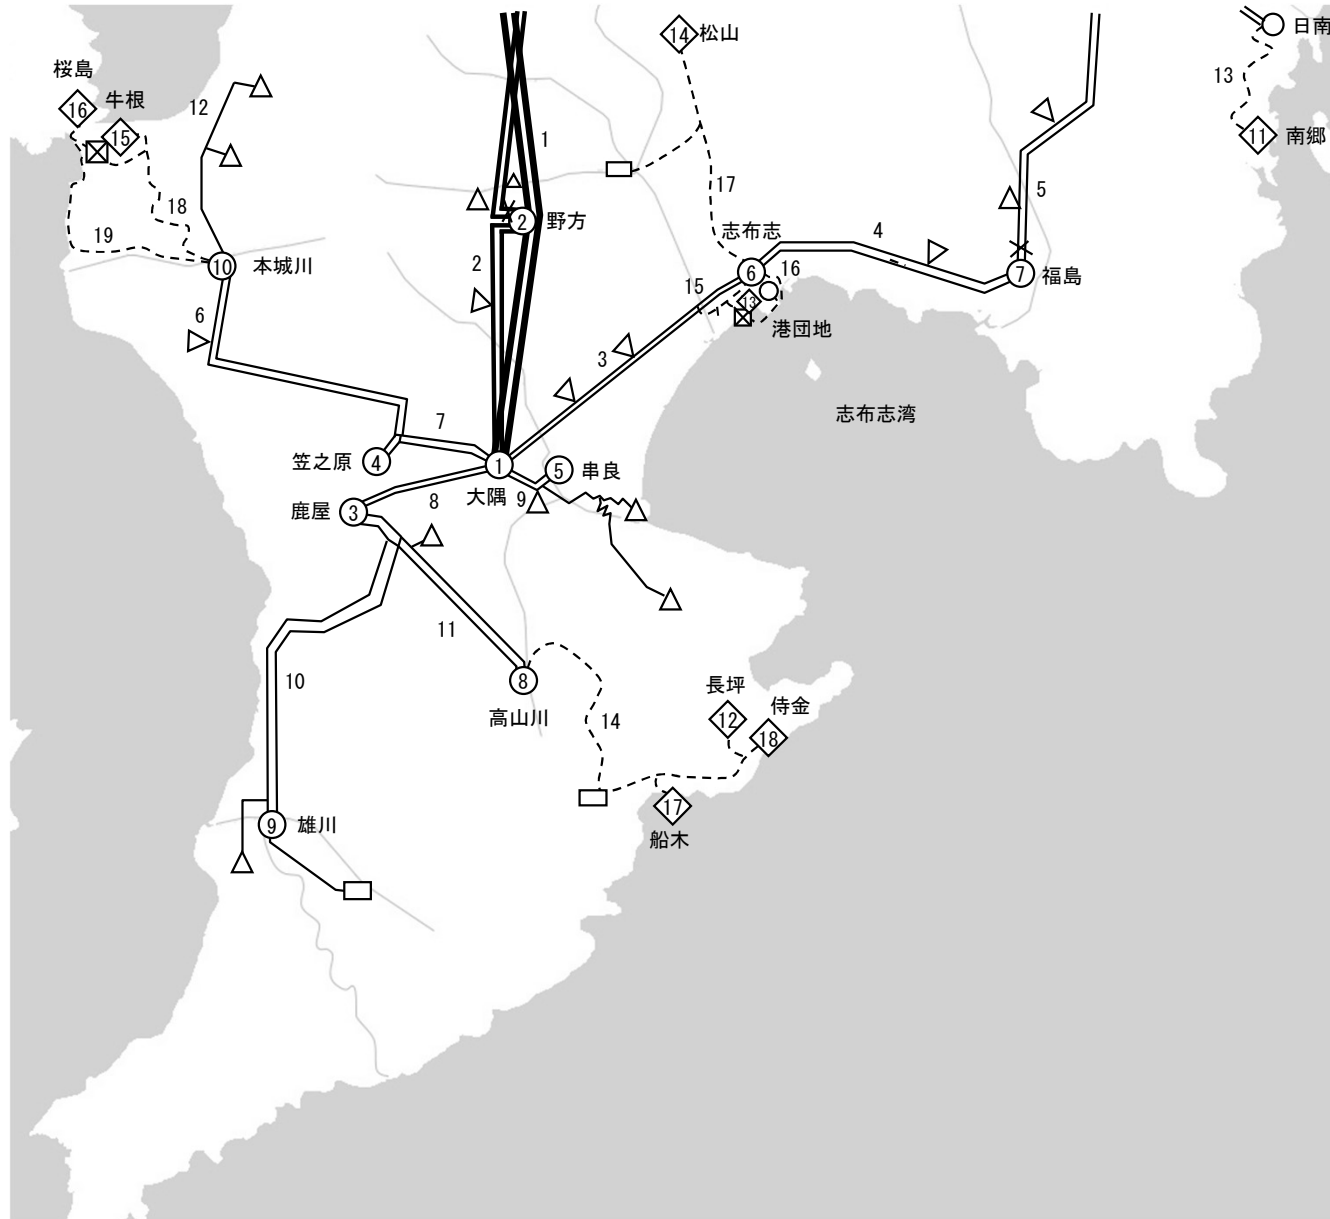

〔離島①〕周辺の送電系統図

〔凡例〕

— 送電線 66kV、22kV --- 配電線 22kV ○ 変電所 □ 発電所 ⊗ 開閉所 ◇ 配電塔 ⊠ 開閉器 △ その他（他社設備）

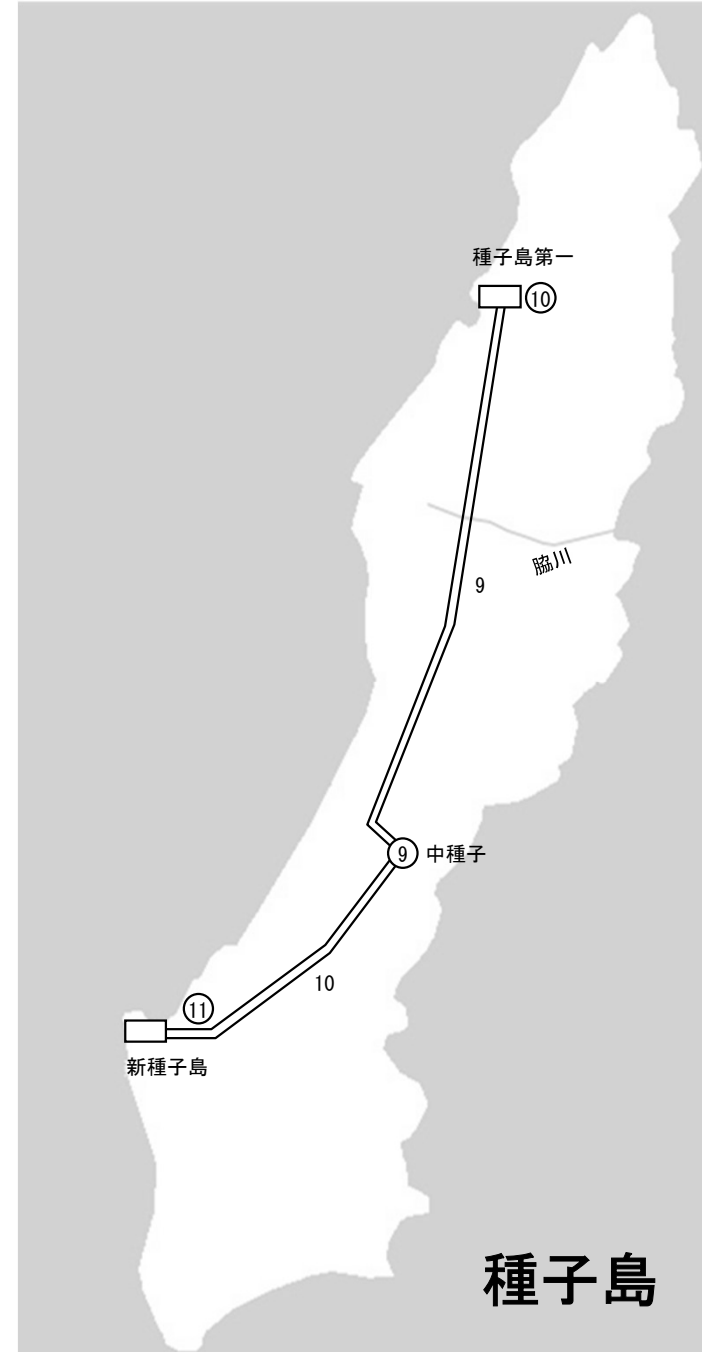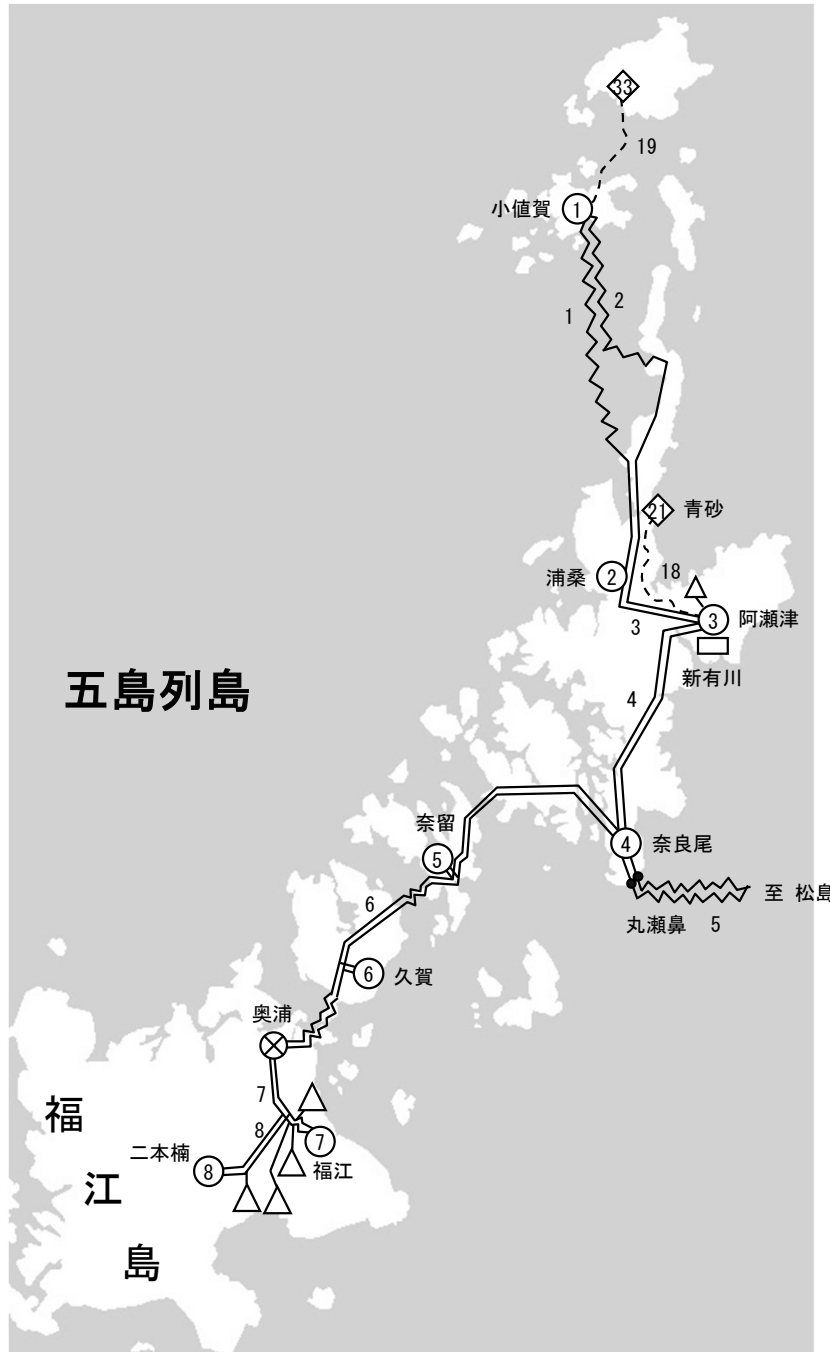


〔離島②〕周辺の送電系統図

〔凡例〕

— 送電線 66kV、22kV - - - 配電線 22kV ○ 変電所 □ 発電所 ⊗ 開閉所 ◇ 配電塔 ⊠ 開閉器 △ その他（他社設備）


対馬

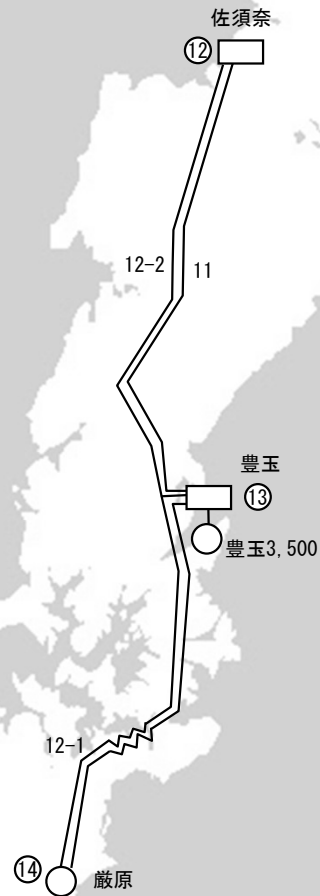

徳之島



壱岐

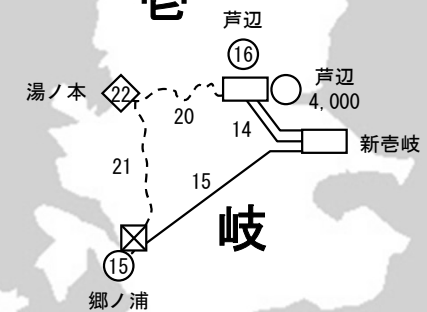


〔離島③〕周辺の送電系統図

〔凡例〕

— 送電線 66kV、22kV - - - 配電線 22kV ○ 変電所 □ 発電所 ⊗ 開閉所 ◇ 配電塔 ⊠ 開閉器 △ その他（他社設備）


奄美大島

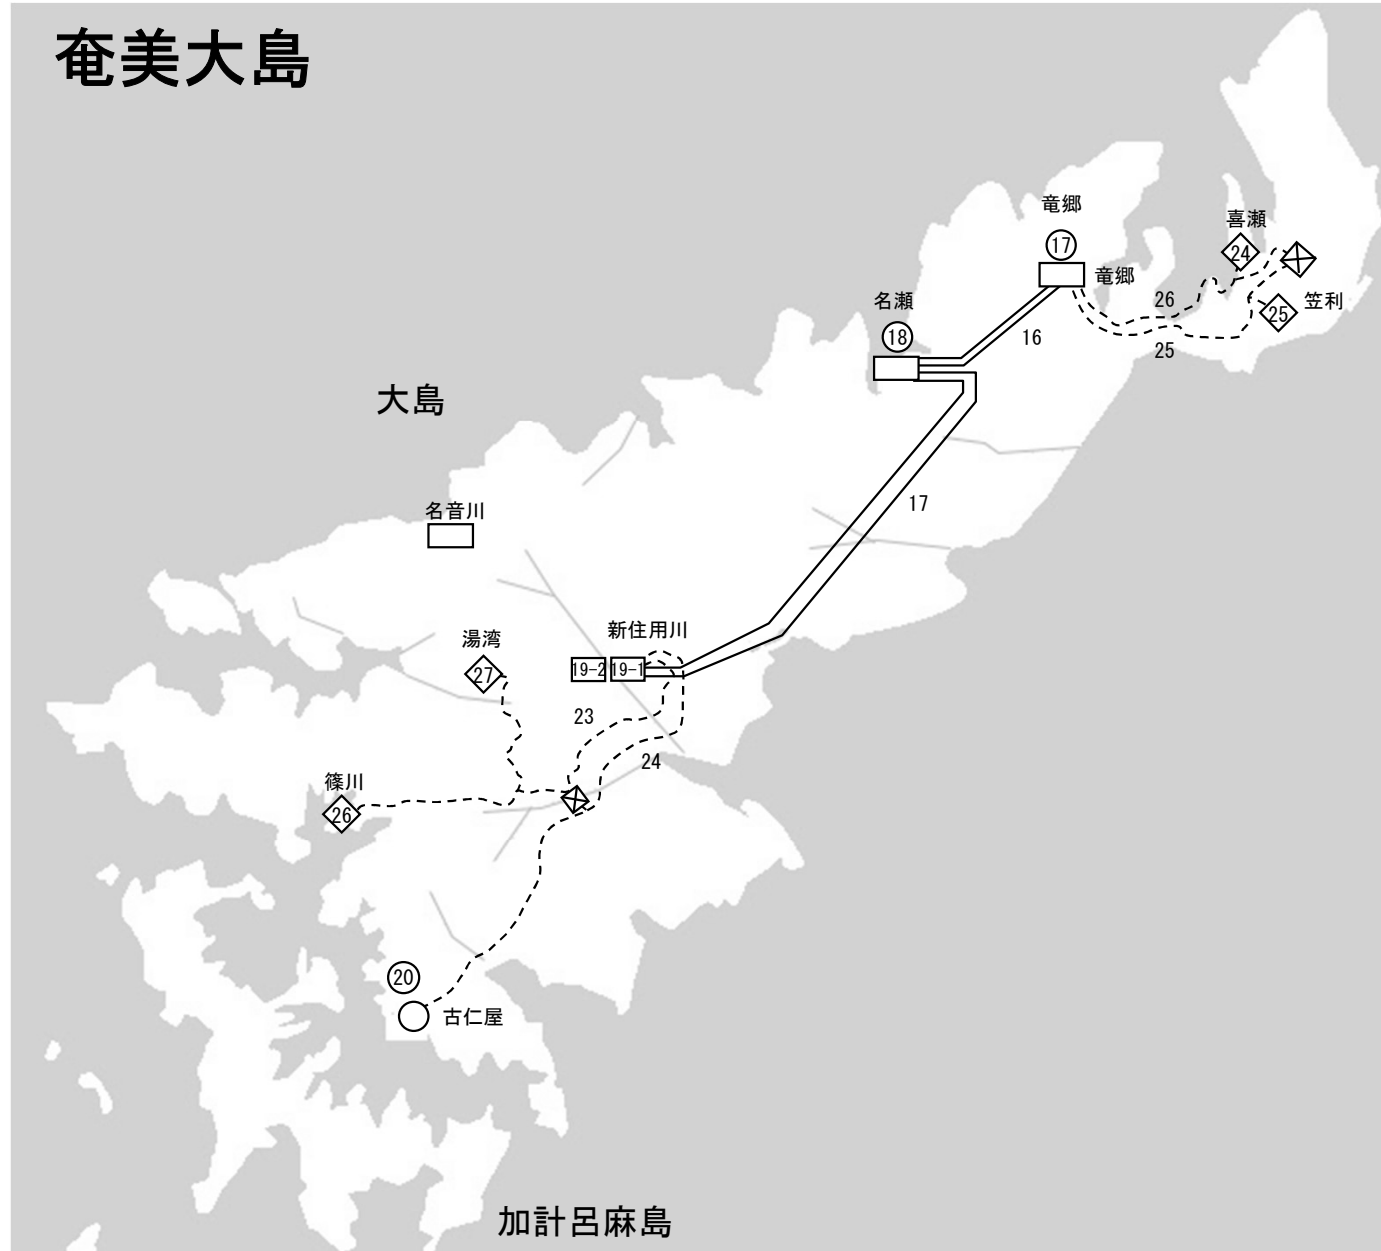


〔離島④〕周辺の送電系統図

〔凡例〕


— 送電線 66kV、22kV --- 配電線 22kV ○ 変電所 □ 発電所 ⊗ 開閉所 ◇ 配電塔 ⊠ 開閉器 △ その他（他社設備）

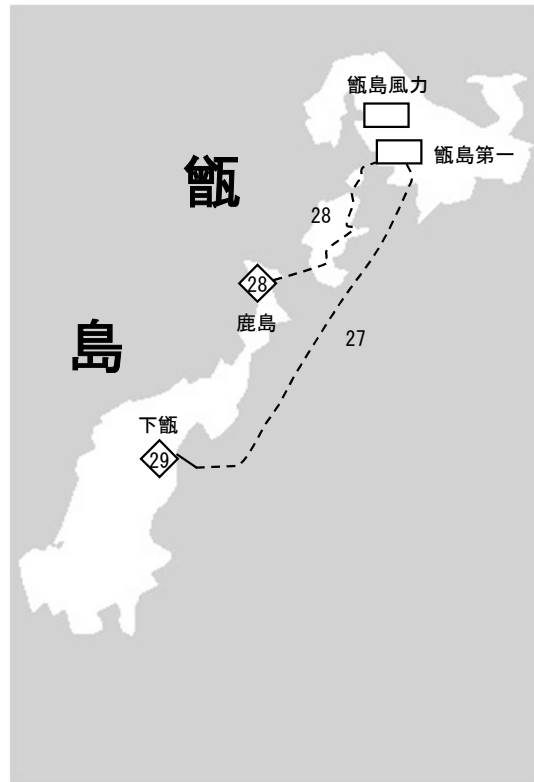

沖永良部島

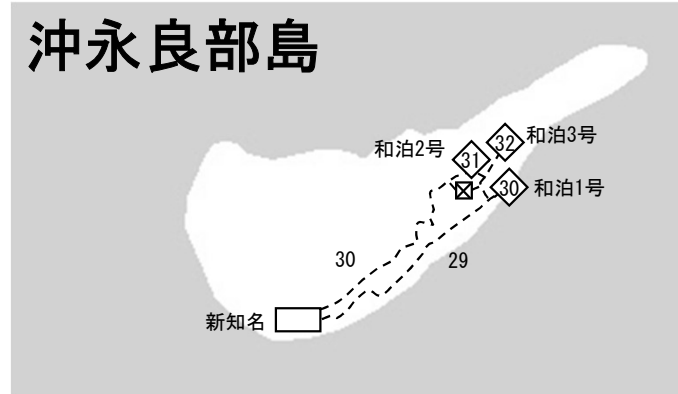

与論島

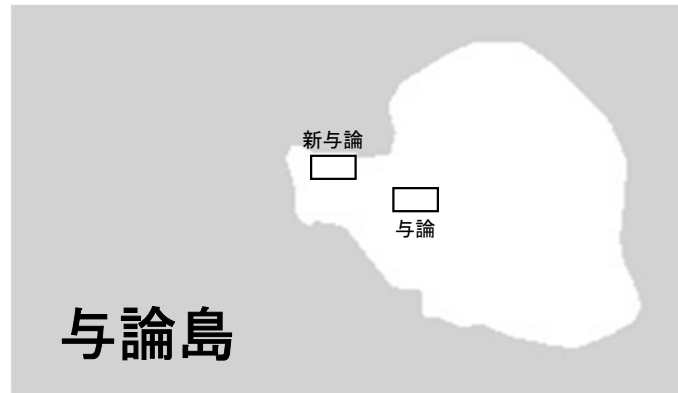

喜界島

